
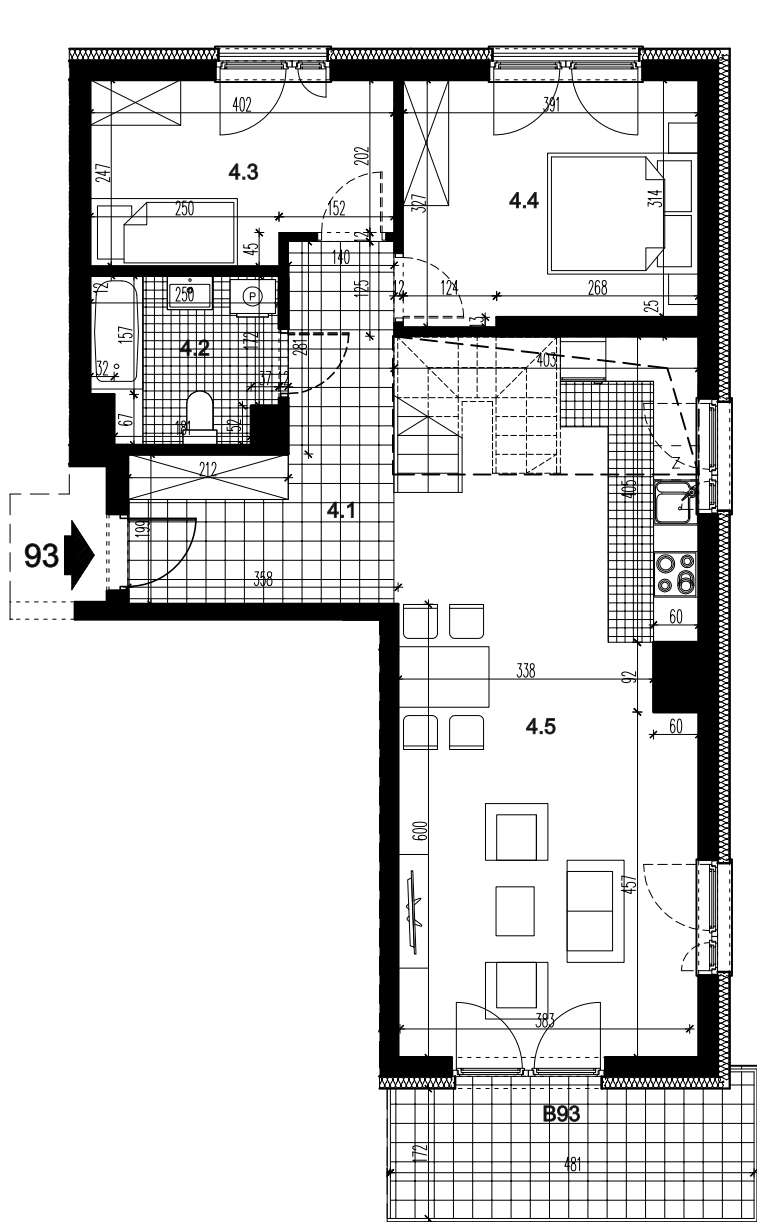


LOKAL MIESZKALNY 93		
nr	nazwa	pow. m ²
4.1	PRZEDPOKÓJ	18,46
4.2	ŁAZIENKA	5,05
4.3	POKÓJ	9,05
4.4	POKÓJ	12,22
4.5	POKÓJ Z ANEKSEM KUCH.	29,47
SUMA		74,25
4.6	ANTRESOLA	68,87
SUMA		143,12

B93	BALKON	8,34
-----	--------	------

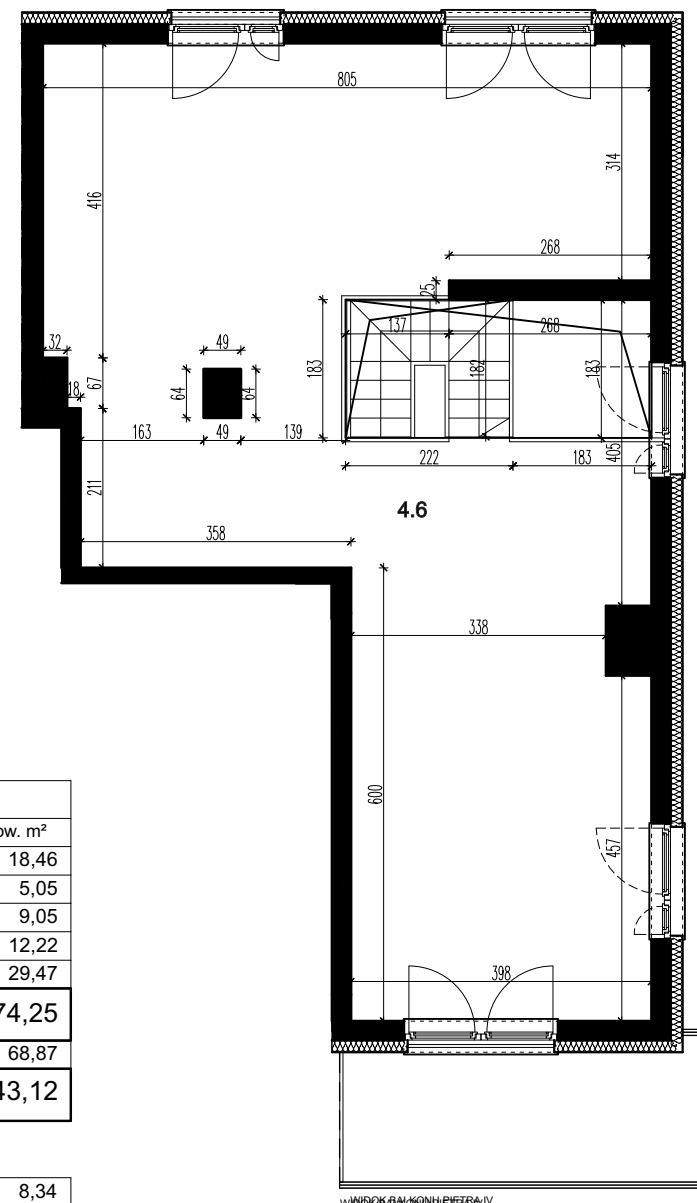

WIDOK BALKONU PIĘTRA IV

**BUDYNEK MIESZKALNY WIELORODZINNY C, SEGMENT C2 Z GARAŻEM PODZIEMNYM
PRZY UL. CENTRALNEJ W KRAKOWIE**

LOKAL MIESZKALNY 93, RZUT PIĘTRA IV + ANTRESOLA, SKALA 1:100

