
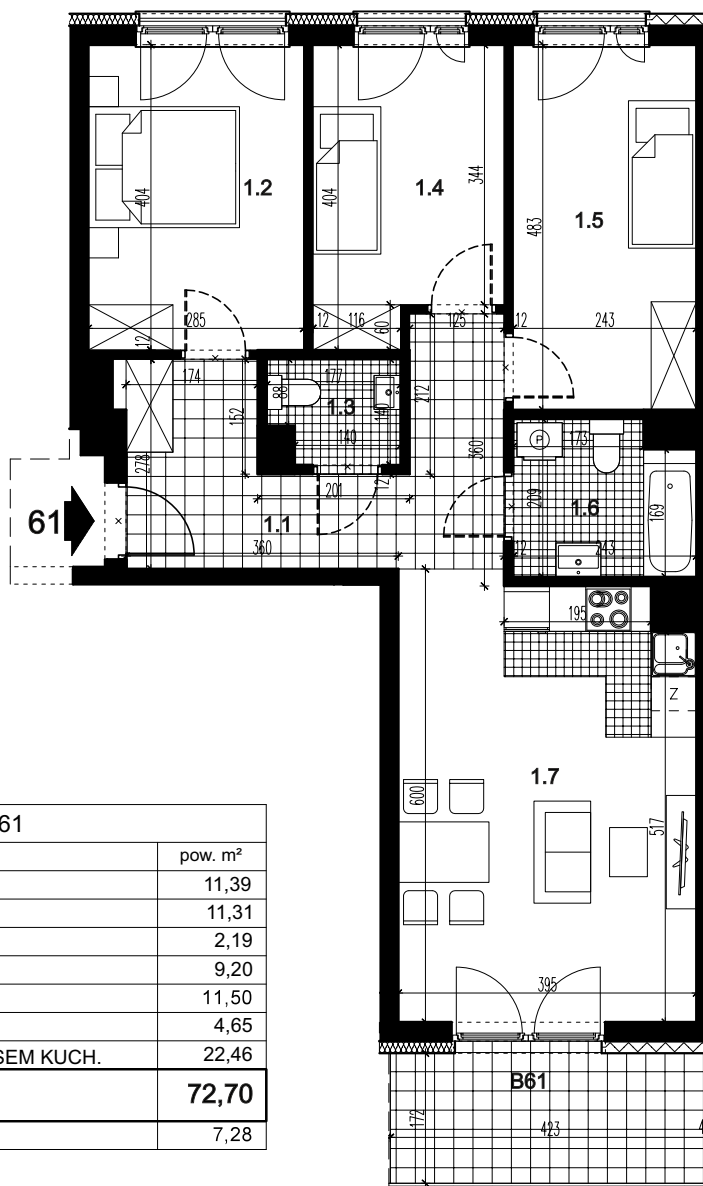
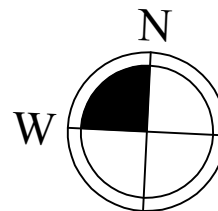


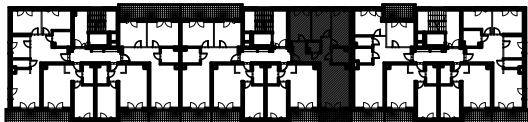

| LOKAL MIESZKALNY 61 |                       |                     |
|---------------------|-----------------------|---------------------|
| nr                  | nazwa                 | pow. m <sup>2</sup> |
| 1.1                 | PRZEDPOKÓJ            | 11,39               |
| 1.2                 | POKÓJ                 | 11,31               |
| 1.3                 | WC                    | 2,19                |
| 1.4                 | POKÓJ                 | 9,20                |
| 1.5                 | POKÓJ                 | 11,50               |
| 1.6                 | ŁAZIENKA              | 4,65                |
| 1.7                 | POKÓJ Z ANEKSEM KUCH. | 22,46               |
| SUMA                |                       | <b>72,70</b>        |
| B61                 | BALKON                | 7,28                |

| POMIESZCZENIE PRZYNALEŻNE |                 |                     |
|---------------------------|-----------------|---------------------|
| nr                        | nazwa           | pow. m <sup>2</sup> |
| -2.3                      | POM. MAGAZYNOWE | 2,46                |
| SUMA                      |                 | <b>2,46</b>         |

|                      |              |
|----------------------|--------------|
| POWIERZCHNIA ŁĄCZNIE | <b>75,16</b> |
|----------------------|--------------|

**BUDYNEK MIESZKALNY WIEŁORODZINNY C, SEGMENT C2 Z GARAŻEM PODZIEMNYM  
PRZY UL. CENTRALNEJ W KRAKOWIE**

LOKAL MIESZKALNY 61, RZUT PIĘTRA I, SKALA 1:100

