
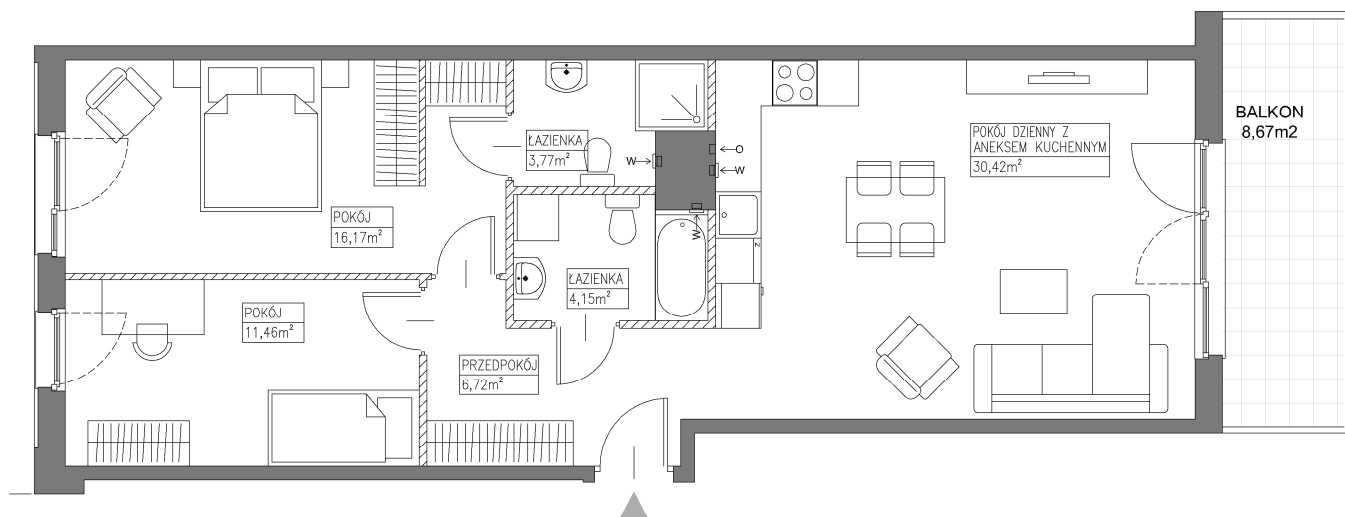


## BUDYNEK E GDAŃSK, UL. STĘPKARSKA

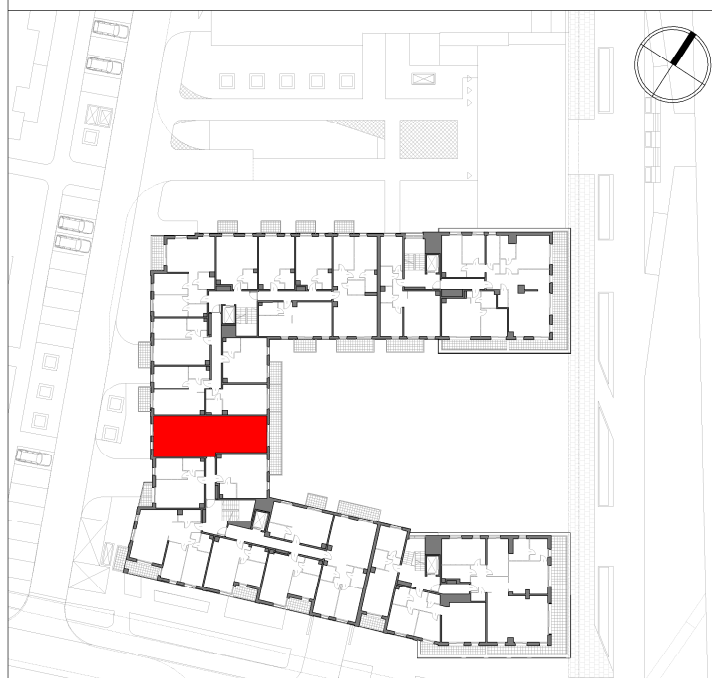

SKALA 1:100


**ROBYG**

**ROBYG Zajeżdźnia Wrzeszcz 2 Sp. z o.o.**  
Al. Rzeczypospolitej 1, 02-972 Warszawa  
TEL. (22) 419 11 00, FAX (22) 419 11 03

**ART ARCHITEKCI**

**ART Architekci Sp. z o.o.**  
80-354 Gdańsk, ul. Kupały 27,  
tel. 530-641-696, [www.art-architekci.pl](http://www.art-architekci.pl)

FAZA:

**1.A**

DATA:

**01-07-2025**

NR MIESZKANIA:

**E.6.M09**

ILOŚĆ POKOI:

**3**

POW. MIESZKANIA: WG PN-ISO 9836

**72,69 m²**

POW. MIESZKANIA POD ŚCIANKAMI

**1,87 m²**

ŁĄCZNA POW. MIESZKANIA

**74,56 m²**

PIĘTRO:

**PIĘTRO VI**

POW. BALKONU:

**8,67 m²**

POW. LOGGI:

**-**

BUDYNEK:

**E**

POW. TARASU:

**-**

POW. OGRÓDKA:

**-**

LEGENDA:

-  ŚCIANKI DZIAŁOWE NADAJĄCE SIĘ DO DEMONTAŻU
-  W WENTYLACJA MECHANICZNA
-  MIEJSCE PODŁĄCZENIA OKAPU KUCHENNEGO

**UWAGA:**

- POWIERZCHNIE LICZONE WEDŁUG NORMY PN-ISO 9836
- ZE WZGLĘDU NA TRWAJĄCE PRACE PROJEKTOWE POWIERZCHNIE I/LUB WYMIARY MOGĄ ULEC ZMIANIE
- WYPOSAŻENIE TYLKO W CELACH PREZENTACJI, NIE STANOWI ZOBOWIĄZANIA UMOWNEGO
- NINIEJSZY PROJEKT NIE STANOWI OFERTY W ROZUMIENIU PRZEPISÓW KODEKSU CYWILNEGO
- WYJŚCIE NA TARAS/LOGGIE/BALKON - MOŻLIWA RÓŻNICA POZIOMÓW
- PIONY KANALIZACYJNE I PIONY WENTYLACYJNE STANOWIĄ CZĘŚĆ WSPÓLNĄ INSTALACJI BUDYNKU
- W PRZYPADKU WYSTĘPOWANIA OTWORU REWIZYJNEGO NA PIONIE, MUSI BYĆ ZAPEWNIONY DOSTĘP DO NIEGO, ZGODNIE Z DOKUMENTACJĄ TECHNICZNĄ
- W PRZYPADKU WYSTĘPOWANIA PODWÓJNYCH DRZWI BALKONOWYCH, TYLKO JEDNO SKRZYDŁO DRZWIOWE JEST WYPOSAŻONE W KLAMKE

### SCHEMAT LOKALU MIESZKALNEGO NA PIĘTRZE, SKALA 1:1000

SCHEMAT MA CHARAKTER JEDYNNIE POGŁĄDOWY. W PRZYPADKU EWENTUALNYCH ROZBIEŻNOŚCI POMIĘDZY SCHEMATAMI, A PROJEKTEM BUDOWLANYM, WIAŻĄCY JEST PROJEKT BUDOWLANY