



Osiedle Naturama


POZNAŃ, UL. KOSZALIŃSKA




ETAP: 2, BUDYNEK: 22K
MIESZKANIE NR: 18

PIĘTRO: PIĘTRO 3
LICZBA POKOI: 2
POWIERZCHNIA UŻYTKOWA: 49,53M²


RZUT KONDYGNACJI

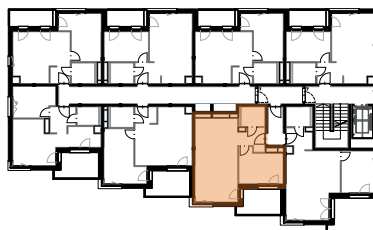

PLAN ZAGOSPODAROWANIA TERENU

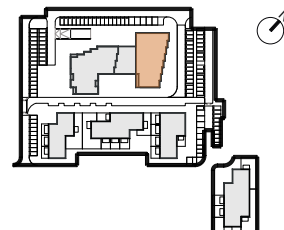

RZUT MIESZKANIA

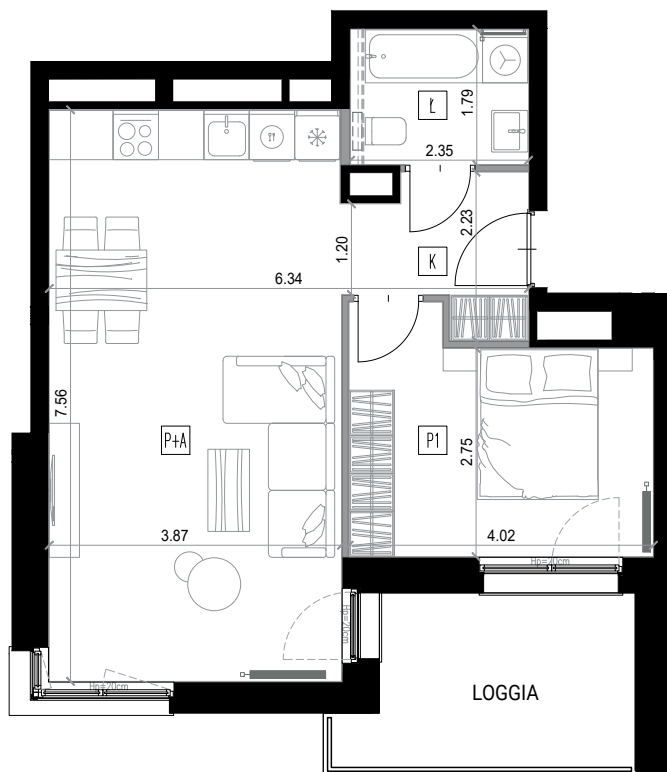

- ŚCIANKA INSTALACYJNA - DO WYKONANIA PRZEZ NABYWCĘ
- - - - - MOŻLIWE WYDZIELENIE POMIESZCZENIA
- ==== ŚCIANY DZIAŁOWE Z MOŻLIWOŚCIĄ DEMONTAŻU
- ==== ŚCIANY PIONÓW INSTALACYJNYCH - BEZ MOŻLIWOŚCI DEMONTAŻU
- ==== ŚCIANY KONSTRUKCYJNE - BEZ MOŻLIWOŚCI DEMONTAŻU

K	KORYTARZ	4,28
Ł	ŁAZIENKA	4,22
P+A	POKÓJ Z ANEKSEM	29,19
P1	POKÓJ	11,84

POWIERZCHNIA UŻYTKOWA 49,53M²

POW. LOGGI 8,26M²



SKALA 1:100



BIURO SPRZEDAŻY

Nickel Development ul. Piątkowska 110, Poznań
+48 506 175 176
sprzedaz@nickel.com.pl

