

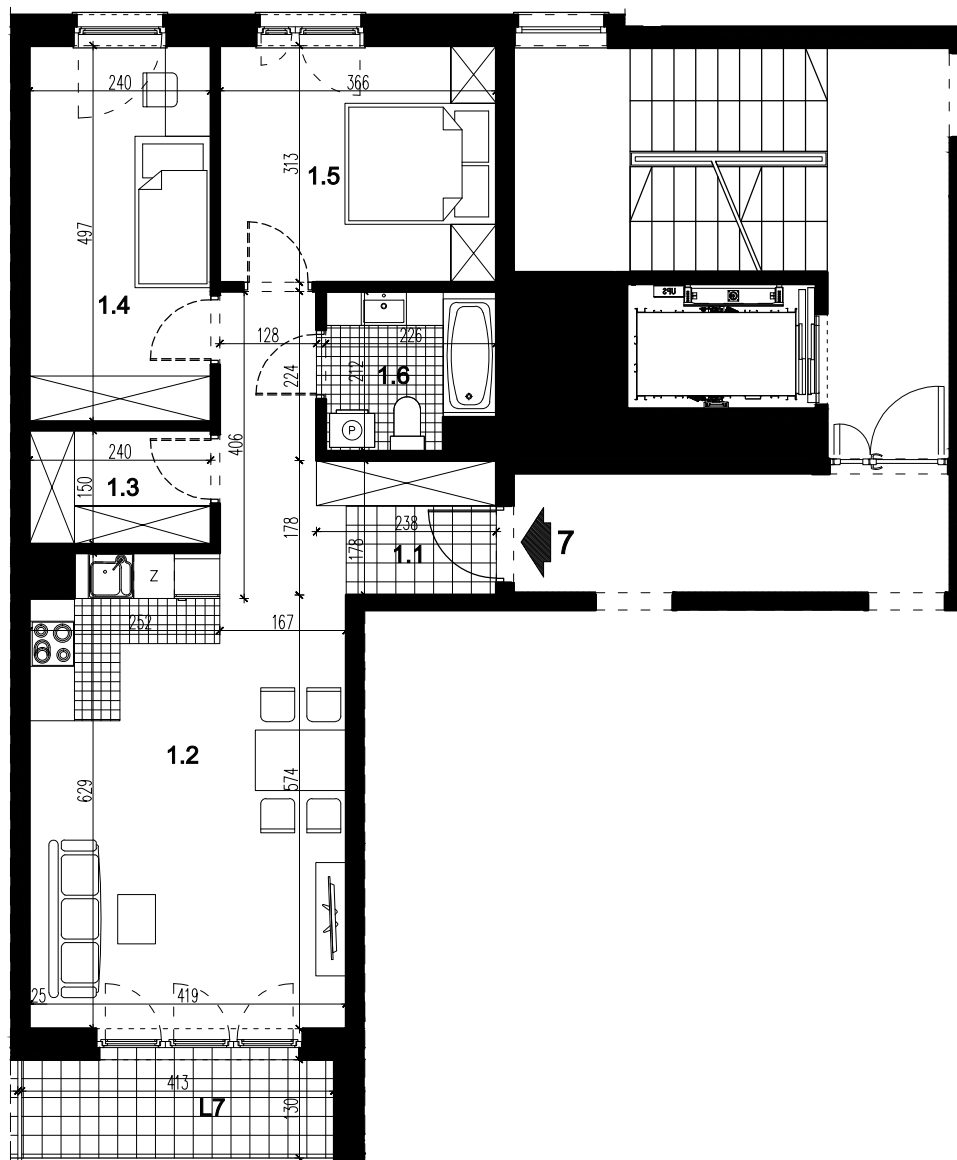


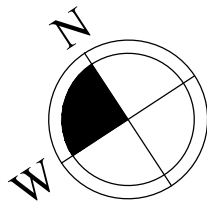

LOKAL MIESZKALNY 7		
nr	nazwa	pow. m ²
1.1	PRZEDPOKÓJ	9,25
1.2	POKÓJ Z ANEKSEM KUCH.	24,70
1.3	GARDEROBA	3,48
1.4	POKÓJ	11,71
1.5	POKÓJ	11,24
1.6	ŁAZIENKA	4,32
SUMA		64,70
L7	LOGGIA	5,37

**BUDYNEK MIESZKALNY WIELORODZINNY - SEGMENT A - Z GARAŻEM PODZIEMNYM
PRZY UL. PRZEWÓZ 4 W KRAKOWIE**

LOKAL MIESZKALNY 7, RZUT PIĘTRA I, SKALA 1:100

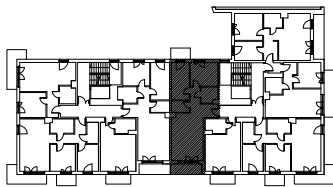