
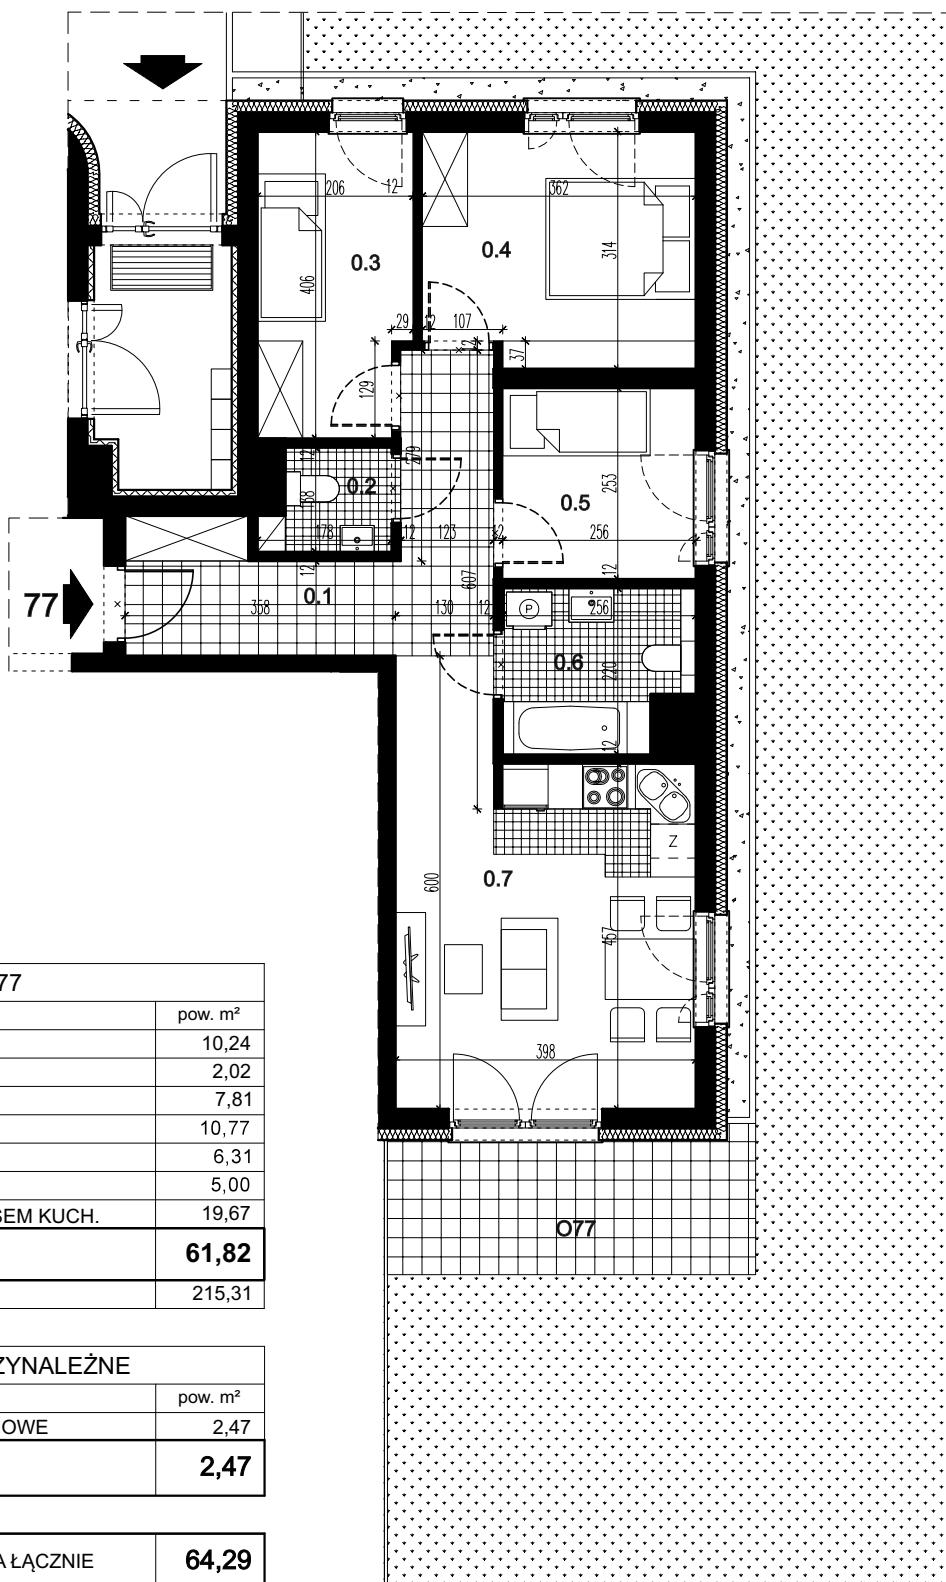
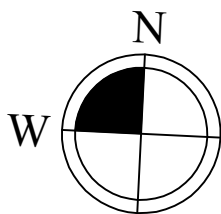


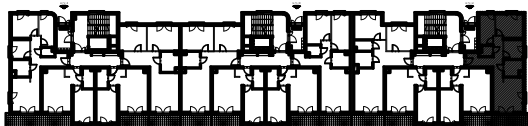

LOKAL MIESZKALNY 77		
nr	nazwa	pow. m ²
0.1	PRZEDPOKÓJ	10,24
0.2	WC	2,02
0.3	POKÓJ	7,81
0.4	POKÓJ	10,77
0.5	POKÓJ	6,31
0.6	ŁAZIENKA	5,00
0.7	POKÓJ Z ANEKSEM KUCH.	19,67
SUMA		61,82
077	OGRÓDEK	215,31

POMIESZCZENIE PRZYNALEŻNE		
nr	nazwa	pow. m ²
-2.12	POM. MAGAZYNOWE	2,47
SUMA		2,47

POWIERZCHNIA ŁĄCZNIE		64,29
----------------------	--	--------------

**BUDYNEK MIESZKALNY WIELORODZINNY C, SEGMENT C2 Z GARAŻEM PODZIEMNYM
PRZY UL. CENTRALNEJ W KRAKOWIE**

LOKAL MIESZKALNY 77, RZUT PARTERU, SKALA 1:100

