



Osiedle Naturama

STRZESZYN, UL. KOSZALIŃSKA




ETAP: 1, BUDYNEK: 22B
MIESZKANIE: KOS 22B/O/01


PIĘTRO:
LICZBA POKÓJ:
POWIERZCHNIA UŻYTKOWA:

PARTER
2
37,04M²



RZUT KONDYGNACJI

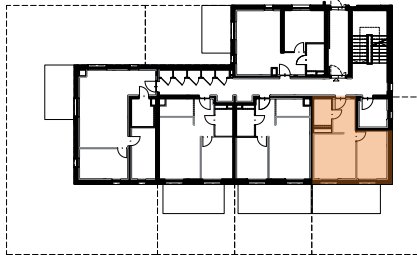

PLAN ZAGOSPODAROWANIA TERENU

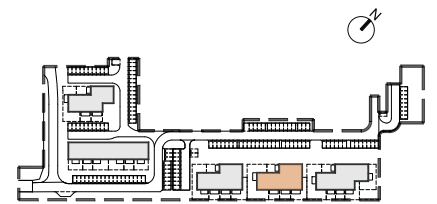

RZUT MIESZKANIA

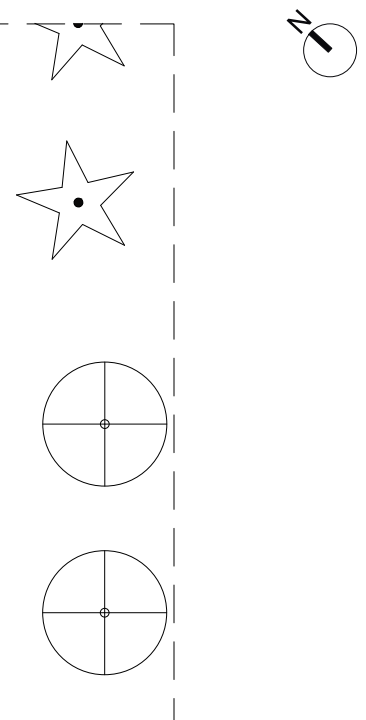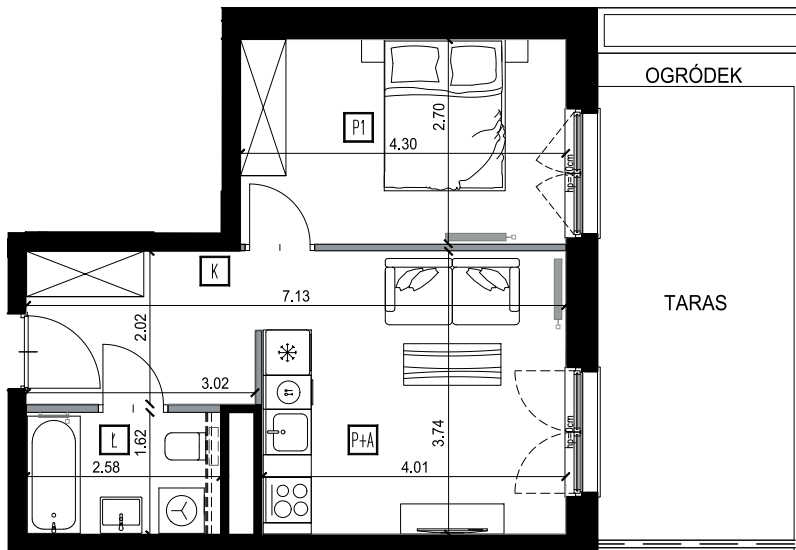

K	KORYTARZ	6.09
Ł	ŁAZIENKA	4.17
P+A	POKÓJ Z ANEKSEM	15.08
P1	POKÓJ	11.70

POWIERZCHNIA UŻYTKOWA 37,04M²

POW. TARASU 15,6M²
POW. OGRÓDKA 70,09M²



SKALA 1:100

	ZBIORNIK NA WODĘ DESZCZOWĄ
	PRZEGRODA MIĘDZY OGRÓDKAMI
	ŚCIANKA INSTALACYJNA - DO WYKONANIA PRZEZ NABYWCĘ
	MOŻLIWE WYDZIELENIE POMIESZCZENIA
	ŚCIANY DZIAŁOWE Z MOŻLIWOŚCIĄ DEMONTAŻU
	ŚCIANY PIONÓW INSTALACYJNYCH - BEZ MOŻLIWOŚCI DEMONTAŻU
	ŚCIANY KONSTRUKCYJNE - BEZ MOŻLIWOŚCI DEMONTAŻU

BIURO SPRZEDAŻY
Nickel Development ul. Piątkowska 110, Poznań
+48 506 175 176
sprzedaz@nickel.com.pl

Wojtys Wójtowicz Architekci
www.wojtyswojtowicz.pl

Podana na karcie powierzchnia pomieszczeń jest powierzchnią projektową i może się nieznacznie różnić od powierzchni w wybudowanym budynku. Umeblowanie oraz zagospodarowanie terenu jest tylko wizualizacją i nie stanowi oferty handlowej - ma jedynie charakter poglądowy, przybliżający wielkość mieszkania.

