



Osiedle Naturama

STRZESZYN, UL. KOSZALIŃSKA





ETAP: 1, BUDYNEK: 22
MIESZKANIE: KOS 22/0/05


RZUT KONDYGNACJI

PLAN ZAGOSPODAROWANIA TERENU

PIĘTRO: PARTER
LICZBA POKOI: 2
POWIERZCHNIA UŻYTKOWA: 45,55M²

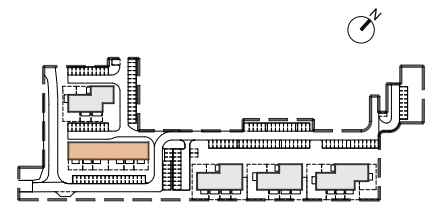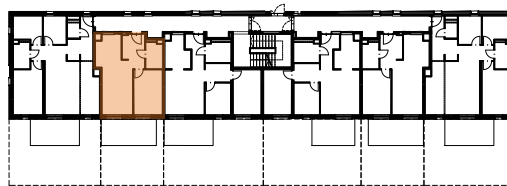

RZUT MIESZKANIA

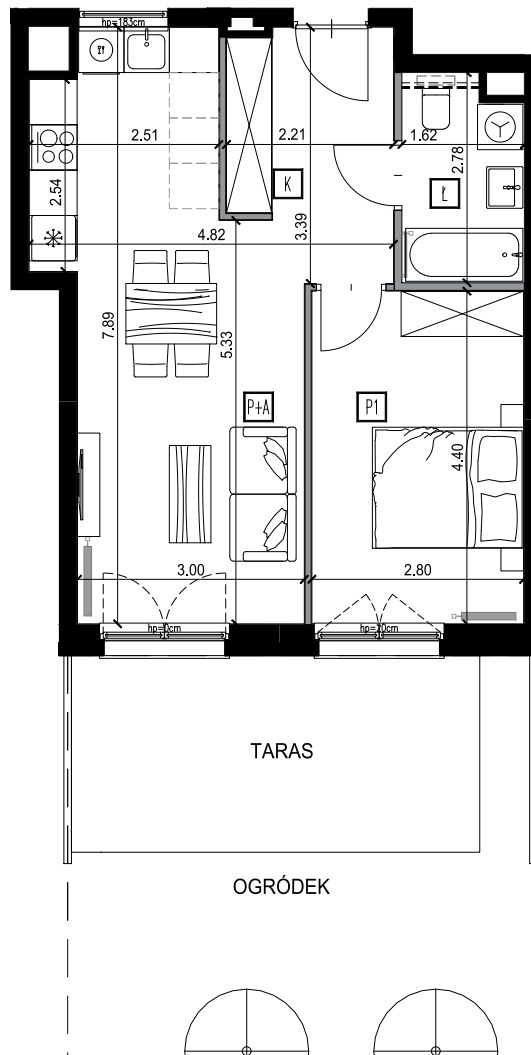

K	KORYTARZ	6.48
Ł	ŁAZIENKA	4.32
P+A	POKÓJ Z ANEKSEM	22.41
P1	POKÓJ	12.34

POWIERZCHNIA UŻYTKOWA 45,55M²

POW. TARASU 14,04M²
POW. OGRÓDKA 26,00M²

0 1 2 3 4 5
SKALA 1:100

—	PRZEGRODA MIĘDZY OGRÓDKAMI
---	ŚCIANKA INSTALACYJNA - DO WYKONANIA PRZEZ NABYWCĘ
- - - - -	MOŻLIWE WYDZIELENIE POMIESZCZENIA
— · — · —	ŚCIANY DZIAŁOWE Z MOŻLIWOŚCIĄ DEMONTAŻU
— · — · —	ŚCIANY PIONÓW INSTALACYJNYCH - BEZ MOŻLIWOŚCI DEI
— · — · —	ŚCIANY KONSTRUKCYJNE - BEZ MOŻLIWOŚCI DEMONTAŻU

BIURO SPRZEDAŻY
Nickel Development ul. Piątkowska 110, Poznań
+48 506 175 176
sprzedaz@nickel.com.pl

Wojtys Wójtowicz Architekci
www.wojtyswojtowicz.pl

Podana na karcie powierzchnia pomieszczeń jest powierzchnią projektową i może się nieznacznie różnić od powierzchni w wybudowanym budynku. Umeblowanie oraz zagospodarowanie terenu jest tylko wizualizacją i nie stanowi oferty handlowej - ma jedynie charakter poglądowy, przybliżający wielkość mieszkania.

