
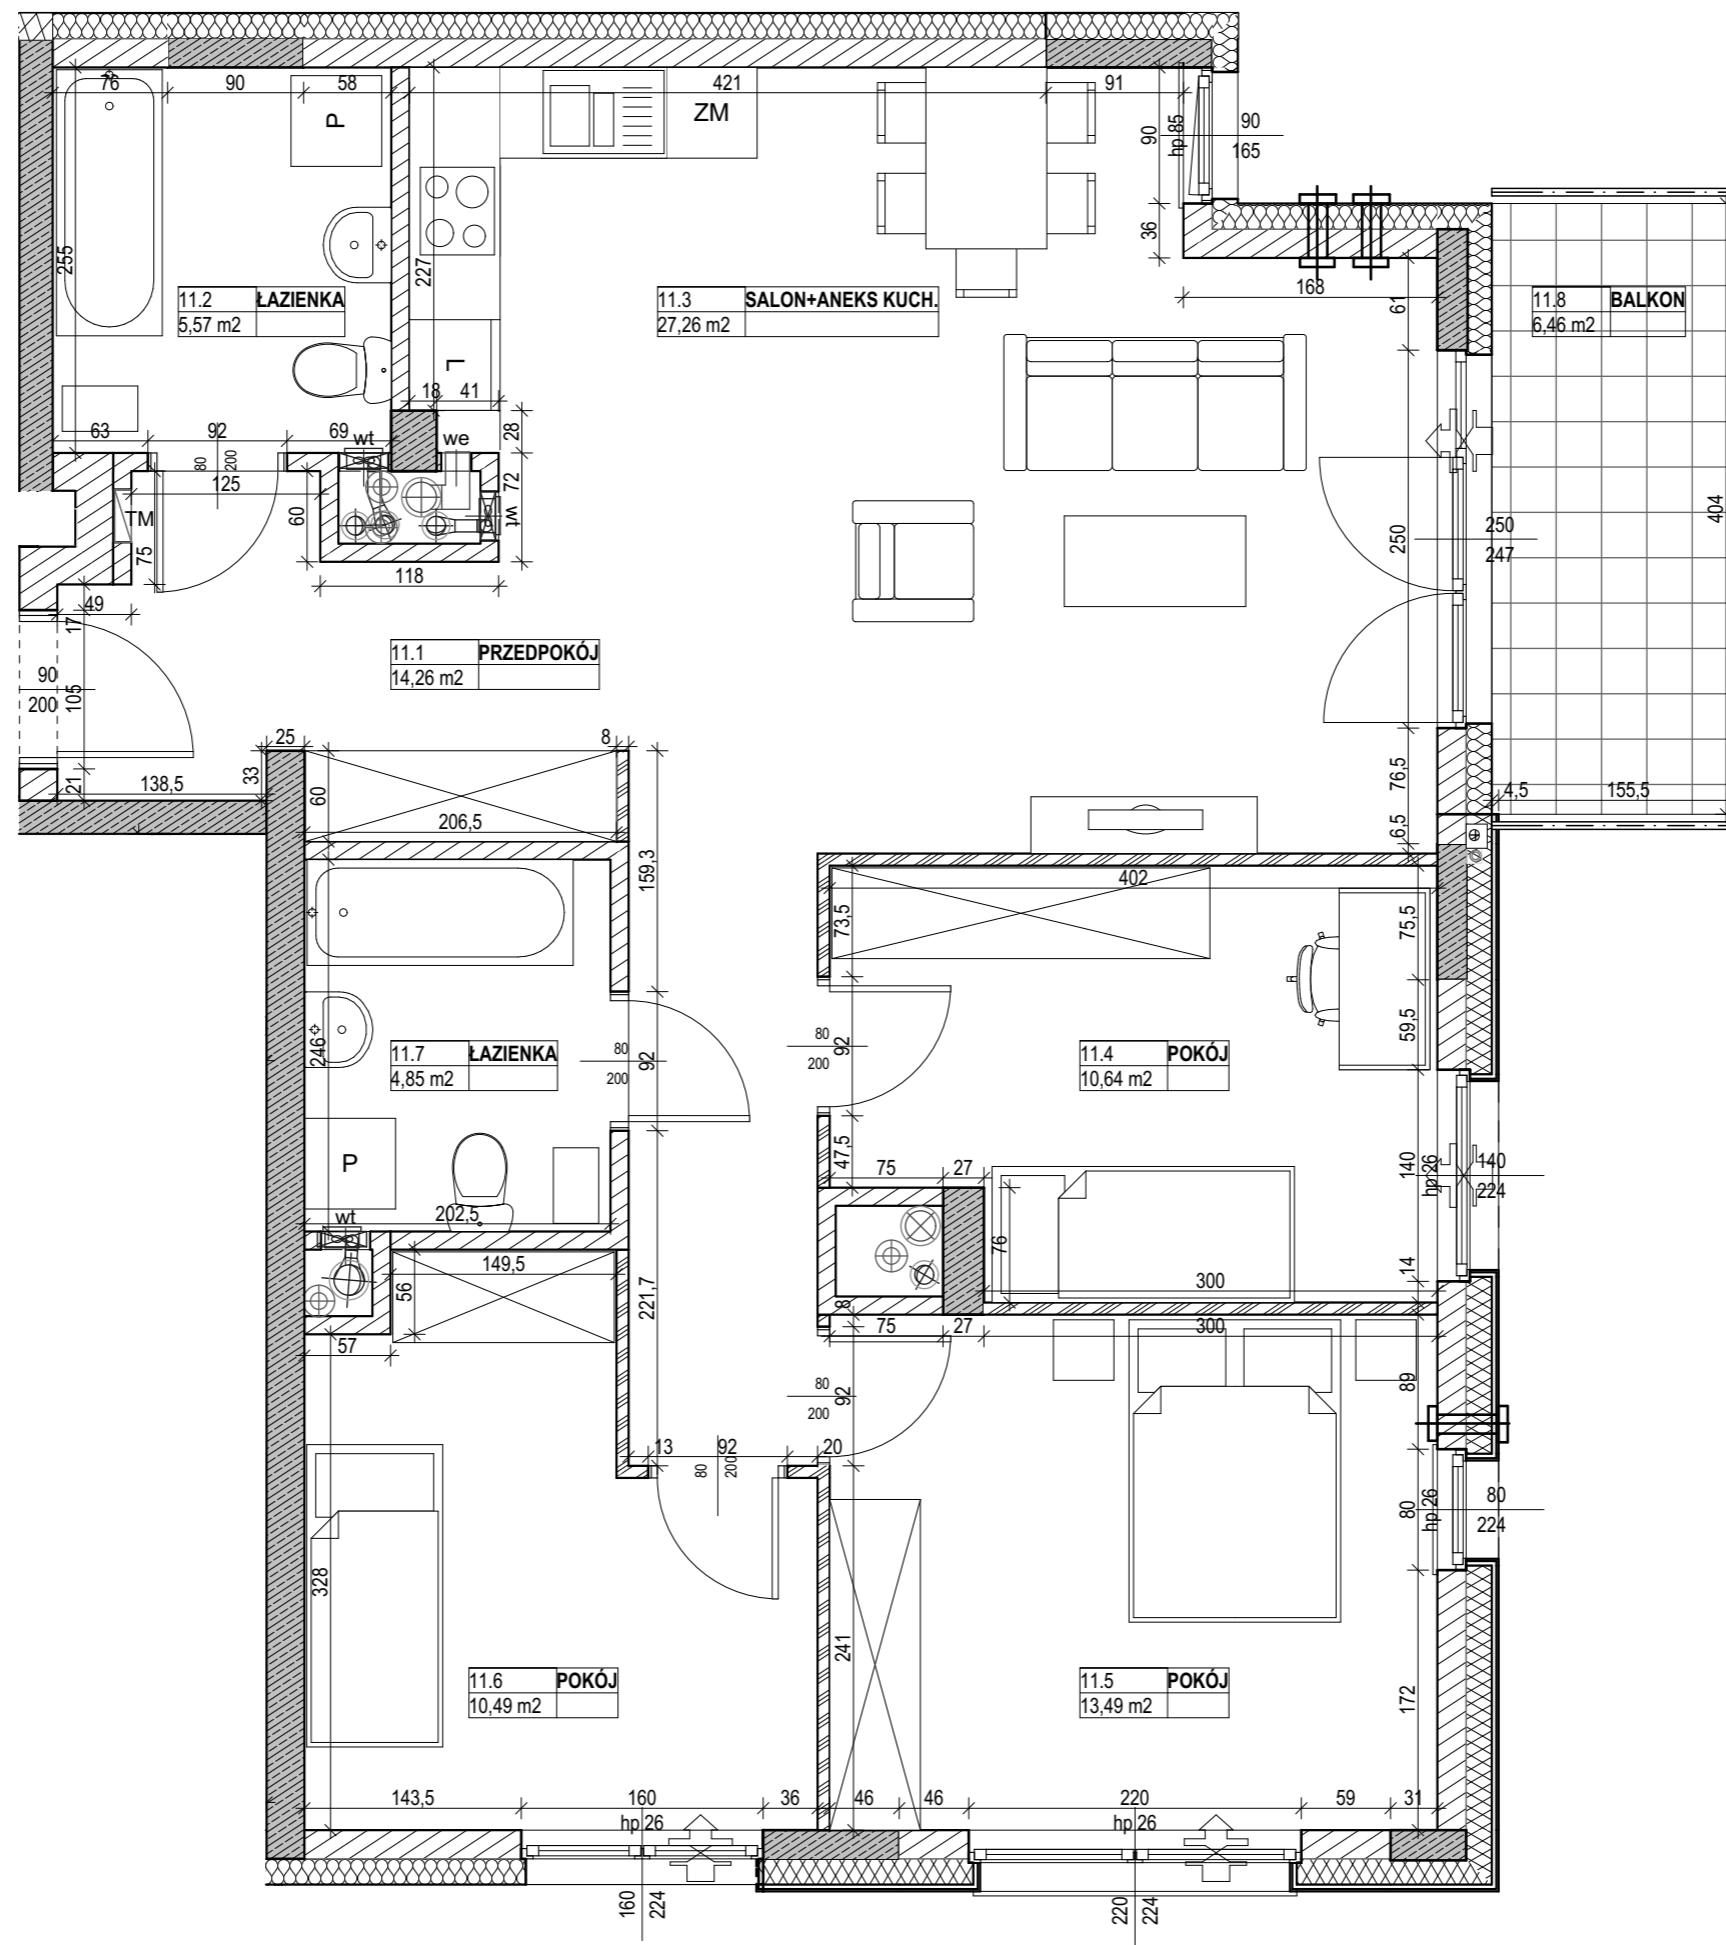


0 100 200cm

SKALA 1 : 50

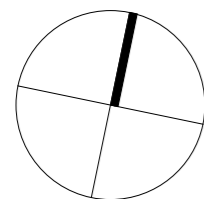

**LEGENDA:**

- ściana z bloczków ceramicznych
- ściana z bloczków ceramicznych
- ściana z żelbetu - konstrukcyjna

OZNACZENIA OKIEN:

- szerokość w świetle muru
- wysokość w świetle muru

- nawietrzak ścienny
- nawietrzak okienny

SYMBOLE:

- pion kanalizacyjny
- pion wentylacji mechanicznej
- TM tablica elektryczna mieszkaniowa

**UWAGI:**

1. OBLICZENIA POWIERZCHNI UŻYTKOWYCH POSZCZEGÓLNYCH POMIESZCZEŃ I LOKALU WYKONANEGO ZGODNIE Z ROZPORZĄDZENIEM MINISTRA TRANSPORTU, BUDOWNICTWA I GOSPODARKI MORSKIEJ Z DNIA 25 KWIEŹNIA 2012 R. W SPRAWIE SZCZEGÓLOWEGO ZAKRESU I FORMY PROJEKTU BUDOWLANEGO (DZ. U. Z DNIA 27 KWIEŹNIA 2012 R.) - W ŚWIETLE WYKONCZONYCH ŚCIAN WSZYSTKIE ZMIANY W UKŁADZIE PODEJŚĆ DO KANALIZACJI SANITARNEJ I WENTYLACJI, WYMAGAJĄCE NARUSZENIA OBUDOWY SZACHTU INSTALACYJNEGO W MIESZKANIU PODLEGAJĄ AKCEPTACJI PROJEKTANTA I NIE MOGĄ BYĆ DOKONYWANE SAMODZIELNIE
2. INSTALOWANIE INDYWIDUALNYCH WENTYLATORÓW NA KANAŁACH ZBIORCZYCH, ZA WYJĄTKIEM PRZEZNACZONYCH DO TEGO CELU KANAŁÓW KUCHENNYCH, JEST ZABRONIONE
3. NARUSZENIE ELEMENTÓW KONSTRUKCJI, JEST ZABRONIONE
4. ZABUDOWA BALKONÓW, INSTALOWANIE ROLET ZEWNĘTRZNYCH, MARKIZ, KRAT, JEDNOSTEK ZEWNĘTRZNYCH KLIMATYZACJI, ITP. BEZ AKCEPTACJI GŁÓWNEGO PROJEKTANTA JEST ZABRONIONE

NR LOKALU PIĘTRO 2  
**A11**

POW. UŻYTKOWA **86,56 m<sup>2</sup>**

11.1	PRZEDPOKÓJ	14,26 m <sup>2</sup>
11.2	ŁAZIENKA	5,57 m <sup>2</sup>
11.3	SALON+ANEKS KUCH.	27,26 m <sup>2</sup>
11.4	POKÓJ	10,64 m <sup>2</sup>
11.5	POKÓJ	13,49 m <sup>2</sup>
11.6	POKÓJ	10,49 m <sup>2</sup>
11.7	ŁAZIENKA	4,85 m <sup>2</sup>

11.8 BALKON 6,46 m<sup>2</sup>

NINIEJSZA KARTA KATALOGOWA ZOSTAŁA OPRACOWANA NA PODSTAWIE PROJEKTU BUDOWLANEGO. NIE STANOWI ONA WIERNEGO ODWZOROWANIA POWSTAŁEGO LOKALU MIESZKALNEGO. KARTY MAJĄ JEDYNIĘ SŁUżyć WSKAZANIU POŁOŻENIA PROJEKTOWANYCH POMIESZCZEŃ LOKALU WRYŚOWANYCH NA PODSTAWIE PROJEKTU BUDOWLANEGO. W TOKU DALSZEGO PROJEKTOWANIA MOGĄ WYSTĄPIĆ NIENIEWIELKIE ZMIANY W STOSUNKU DO INFORMACJI ZAWARTYCH W KARCIE KATALOGOWEJ. NINIEJSZA KARTA NIE STANOWI WIĄŻĄCEGO OPISU PREZENTOWANEGO LOKALU. PROJEKT CHRONIONY PRAWEM AUTORSKIM. NIE PRZEZNACZONY DO CELÓW WYKONAWCZYCH. REV. \_2022\_08\_19

Investor:  
**YUNIVERSAL DEVELOPMENT sp. z o. o.**  
Al. KEN Nr 48 lok. U 7-8 02-797 Warszawa  
Tel. 22 436 84 30 Tel. 22 436 84 32

