



BUDYNEK E GDAŃSK, UL. STĘPKARSKA

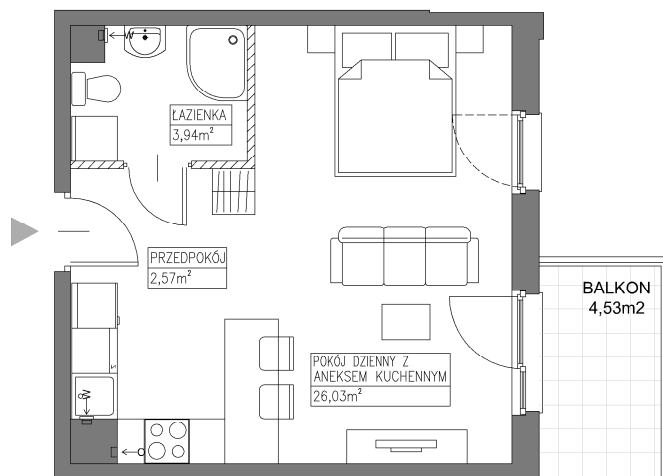

SKALA 1:100

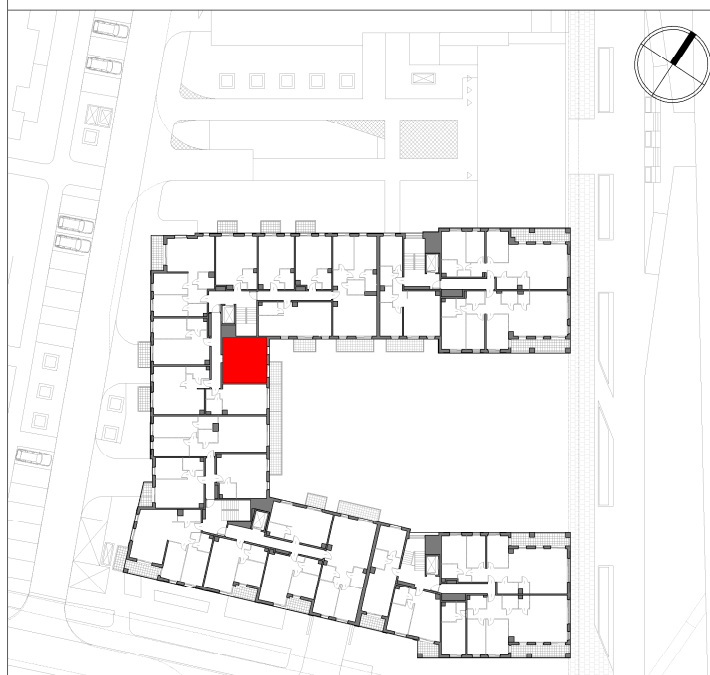

ROBYG		ROBYG Zajeźdźnia Wrzeszcz 2 Sp. z o.o. Al. Rzeczypospolitej 1, 02-972 Warszawa TEL. (22) 419 11 00, FAX (22) 419 11 03	
ART ARCHITEKCI		ART Architekci Sp.z o.o. 80-354 Gdańsk, ul. Kupały 27, tel. 530-641-696, www.art-architekci.pl	
FAZA:	1.A	DATA:	01-07-2025
		NR MIESZKANIA:	E.5.M21
ILOŚĆ POKOI:	1	POW. MIESZKANIA: WG PN-ISO 9836	32,54 m ²
		POW. MIESZKANIA POD ŚCIANKAMI	0,43 m ²
		ŁĄCZNA POW. MIESZKANIA	32,97 m ²
PIĘTRO:	PIĘTRO V		POW. BALKONU: 4,53 m ²
			POW. LOGGI: -
BUDYNEK:	E		POW. TARASU: -
			POW. OGRÓDKA: -
LEGENDA:			
			ŚCIANKI DZIAŁOWE NADAJĄCE SIĘ DO DEMONTAŻU
			WENTYLACJA MECHANICZNA
			MIEJSCE PODŁĄCZENIA OKĄPU KUCHENNEGO
UWAGA:			
- POWIERZCHNIE LICZONE WEDŁUG NORMY PN-ISO 9836			
- ZE WZGLĘDU NA TRWAJĄCE PRACE PROJEKTOWE POWIERZCHNIE I/LUB WYMIARY MOGĄ ULEC ZMIANIE			
- WYPOSAŻENIE TYLKO W CELACH PREZENTACJI, NIE STANOWI ZOBOWIĄZANIA UMOWNEGO			
- NINIEJSZY PROJEKT NIE STANOWI OFERTY W ROZUMIENIU PRZEPISÓW KODEKSU CYWILNEGO			
- WYJŚCIE NA TARAS/LOGGIĘ/BALKON - MOŻLIWA RÓŻNICA POZIOMÓW			
- PIONY KANALIZACYJNE I PIONY WENTYLACYJNE STANOWIĄ CZĘŚĆ WSPÓLNĄ INSTALACJI BUDYNKU			
- W PRZYPADKU WYSTĘPOWANIA OTWORU REWIZYJNEGO NA PIONIE, MUSI BYĆ ZAPEWNIONY DOSTĘP DO NIEGO, ZGODNIE Z DOKUMENTACJĄ TECHNICZNĄ			
- W PRZYPADKU WYSTĘPOWANIA PODWÓJNYCH DRZWI BALKONOWYCH, TYLKO JEDNO SKRZYDŁO DRZWIOWE JEST WYPOSAŻONE W KLAMKE			

SCHEMAT LOKALU MIESZKALNEGO NA PIĘTRZE, SKALA 1:1000

SCHEMAT MA CHARAKTER JEDYNIENIE POGŁADOWY. W PRZYPADKU EWENTUALNYCH ROZBIEZNOŚCI POMIĘDZY SCHEMATAMI, A PROJEKTEM BUDOWLANYM, WIĄŻĄCY JEST PROJEKT BUDOWLANY