



# Osiedle Naturama


STRZESZYN, UL. KOSZALIŃSKA




ETAP: 1, BUDYNEK: 22 C  
MIESZKANIE: KOS 22C/0/03

PIĘTRO: PARTER  
LICZBA POKOI: 1/2  
POWIERZCHNIA UŻYTKOWA: 36,80M<sup>2</sup>


RZUT KONDYGNACJI

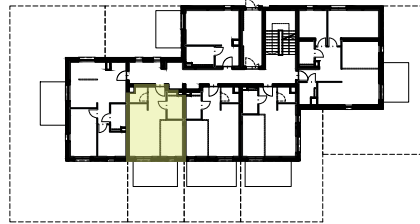

PLAN ZAGOSPODAROWANIA TERENU

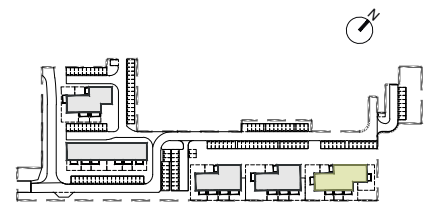

RZUT MIESZKANIA

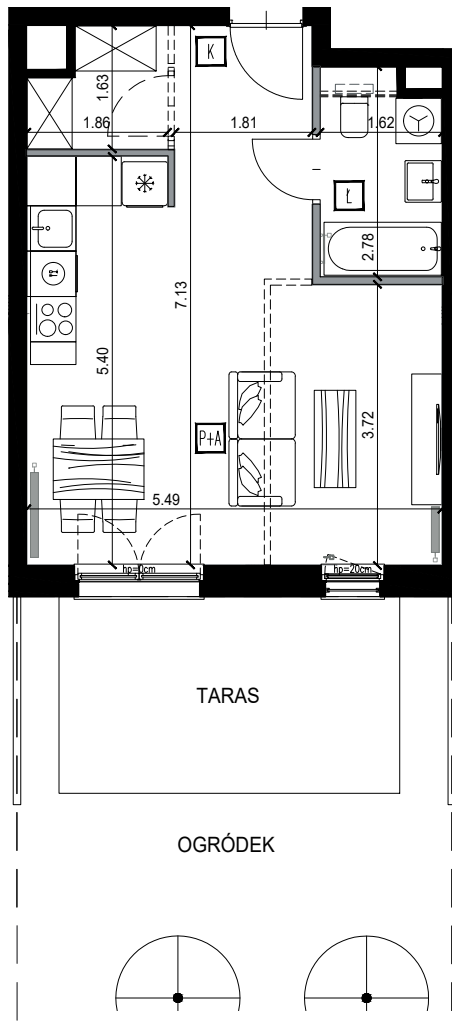

K	KORYTARZ	7,10
Ł	ŁAZIENKA	4,26
P+A	POKÓJ Z ANEKSEM	25,44

POWIERZCHNIA UŻYTKOWA 36,80M<sup>2</sup>

POW. TARASU 12,26M<sup>2</sup>  
POW. OGRÓDKA 35,71M<sup>2</sup>

0 1 2 3 4 5  
SKALA 1:100

	PRZEGRODA MIĘDZY OGRÓDKAMI
	ŚCIANKA INSTALACYJNA - DO WYKONANIA PRZEZ NABYWCĘ
	MOŻLIWE WYDZIELENIE POMIESZCZENIA
	ŚCIANY DZIAŁOWE Z MOŻLIWOŚCIĄ DEMONTAŻU
	ŚCIANY PIONÓW INSTALACYJNYCH - BEZ MOŻLIWOŚCI DEMON
	ŚCIANY KONSTRUKCYJNE - BEZ MOŻLIWOŚCI DEMONTAŻU

**BIURO SPRZEDAŻY**  
Nickel Development ul. Piątkowska 110, Poznań  
+48 506 175 176  
sprzedaz@nickel.com.pl

**Wojtys Wójtowicz Architekci**  
www.wojtyswojtowicz.pl

Podana na karcie powierzchnia pomieszczeń jest powierzchnią projektową i może się nieznacznie różnić od powierzchni w wybudowanym budynku. Umeblowanie oraz zagospodarowanie terenu jest tylko wizualizacją i nie stanowi oferty handlowej - ma jedynie charakter poglądowy, przybliżający wielkość mieszkania.

