



Osiedle Naturama

STRZESZYN, UL. KOSZALIŃSKA





ETAP: 1, BUDYNEK: 22
MIESZKANIE: KOS 22/0/06


RZUT KONDYGNACJI

PLAN ZAGOSPODAROWANIA TERENU

PIĘTRO: PARTER
LICZBA POKÓJ: 4
POWIERZCHNIA UŻYTKOWA: 73,26M²

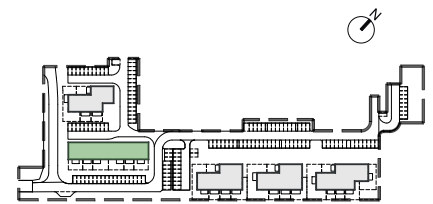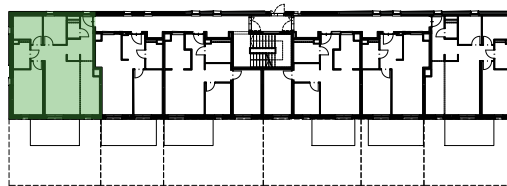

RZUT MIESZKANIA

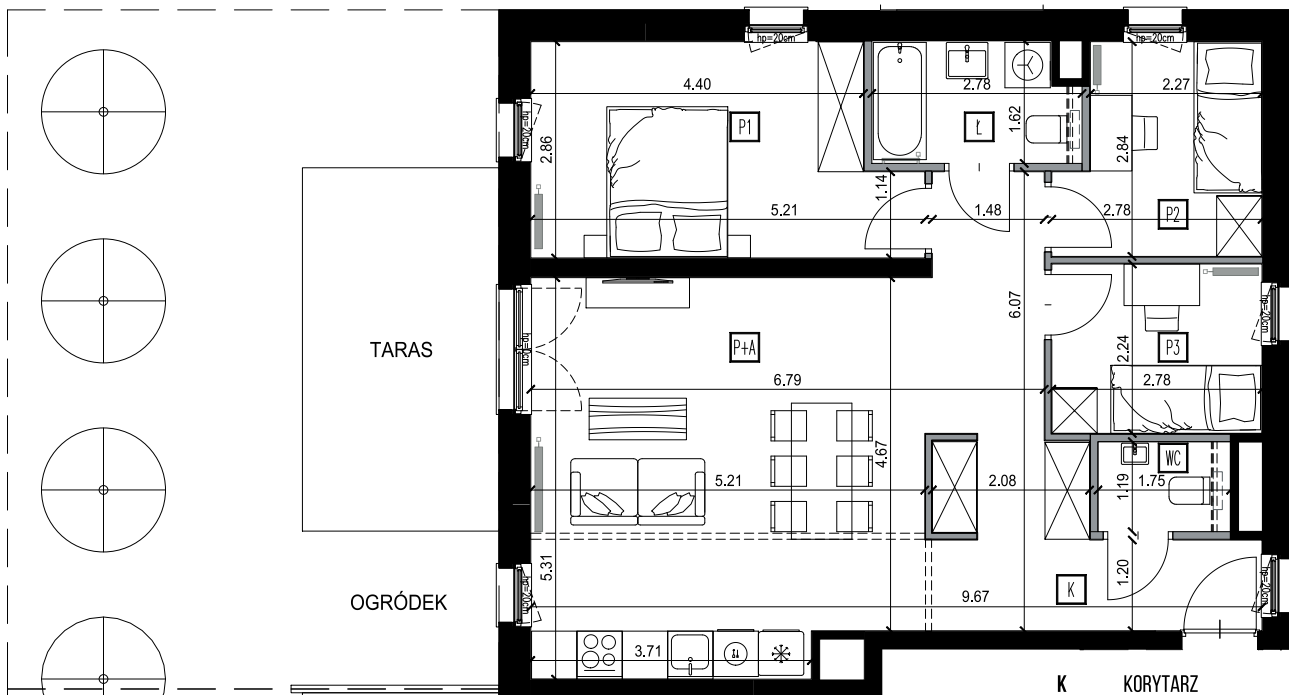

K	KORYTARZ	13,23
WC	TOALETA	2,08
P+A	POKÓJ Z ANEKSEM	26,90
Ł	ŁAZIENKA	4,25
P1	POKÓJ	13,52
P2	POKÓJ	7,02
P3	POKÓJ	6,26

POWIERZCHNIA UŻYTKOWA 73,26M²

POW. TARASU 12,48M²

POW. OGRÓDKA 45,89M²



SKALA 1:100

—	PRZEGRODA MIĘDZY OGRÓDKAMI
- - - -	ŚCIANKA INSTALACYJNA - DO WYKONANIA PRZEZ NABYWCĘ
- · - · -	MOŻLIWE WYDZIELENIE POMIESZCZENIA
- · - · -	ŚCIANY DZIAŁOWE Z MOŻLIWOŚCIĄ DEMONTAŻU
- · - · -	ŚCIANY PIONÓW INSTALACYJNYCH - BEZ MOŻLIWOŚCI DEMONTAŻU
- · - · -	ŚCIANY KONSTRUKCYJNE - BEZ MOŻLIWOŚCI DEMONTAŻU

BIURO SPRZEDAŻY
Nickel Development ul. Piątkowska 110, Poznań
+48 506 175 176
sprzedaz@nickel.com.pl

Wojtys Wójciszewski Architekci
www.wojtyswojcwicz.pl

Podana na karcie powierzchnia pomieszczeń jest powierzchnią projektową i może się nieznacznie różnić od powierzchni w wybudowanym budynku. Umeblowanie oraz zagospodarowanie terenu jest tylko wizualizacją i nie stanowi oferty handlowej - ma jedynie charakter poglądowy, przybliżający wielkość mieszkania.

