



# Osiedle Naturama

POZNAŃ, UL. KOSZALIŃSKA



ETAP: 2, BUDYNEK: 22H

MIESZKANIE NR: 4

PIĘTRO:

LICZBA POKOI:


POWIERZCHNIA UŻYTKOWA:

PARTER


1/2

36,72M<sup>2</sup>


RZUT KONDYGNACJI

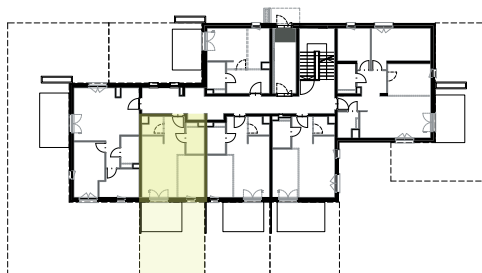

PLAN ZAGOSPODAROWANIA TERENU

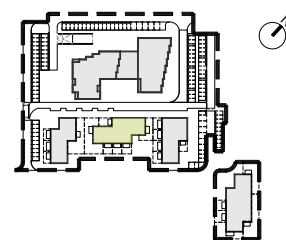

## RZUT MIESZKANIA

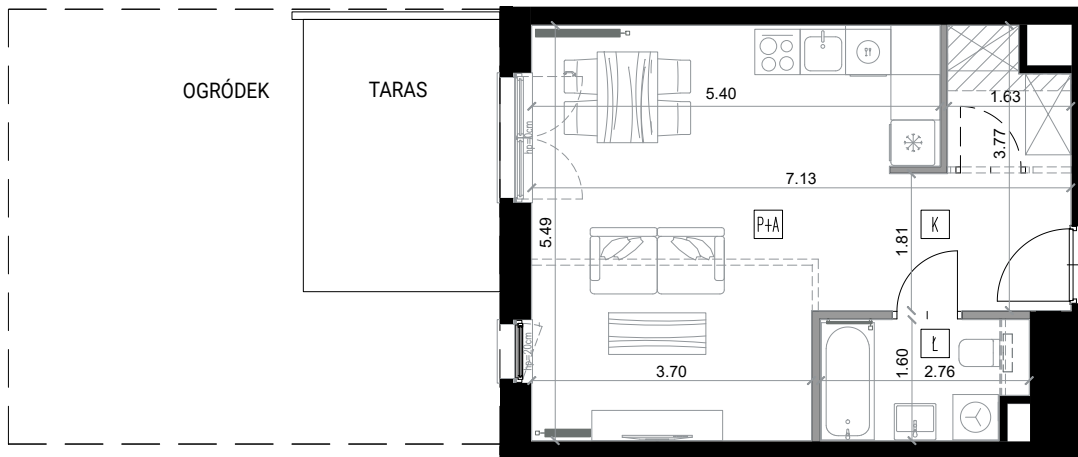

OGRÓDEK


TARAS

K	KORYTARZ	7,10
Ł	ŁAZIENKA	4,18
P+A	POKÓJ Z ANEKSEM	25,44

**POWIERZCHNIA UŻYTKOWA 36,72M<sup>2</sup>**

POW. TARASU 9,36M<sup>2</sup>

POW. OGRÓDKA 28,01M<sup>2</sup>

 

SKALA 1:100

- PRZEGRODA MIĘDZY OGRÓDKAMI
- ŚCIANKA INSTALACYJNA - DO WYKONANIA PRZEZ NABYWCĘ
- MOŻLIWE WYDZIELENIE POMIESZCZENIA
- ŚCIANY DZIAŁOWE Z MOŻLIWOŚCIĄ DEMONTAŻU
- ŚCIANY PIONÓW INSTALACYJNYCH - BEZ MOŻLIWOŚCI DEMONTAŻU
- ŚCIANY KONSTRUKCYJNE - BEZ MOŻLIWOŚCI DEMONTAŻU
- ZABUDOWA PODSUFILOWA INSTALACJI, ŚWIATŁO POMIESZCZENIA POD ZABUDOWĄ H<sub>MIN</sub>=2,20 m

### BIURO SPRZEDAŻY

Nickel Development ul. Piątkowska 110, Poznań  
+48 506 175 176  
sprzedaz@nickel.com.pl

Wojtyś Wójtowicz Jakubowski Architekci

www.wvja.pl

Podana na karcie powierzchnia pomieszczeń jest powierzchnią projektową i może się nieznacznie różnić od powierzchni w wybudowanym budynku. Umebłowanie oraz zagospodarowanie terenu jest tylko wizualizacją i nie stanowi oferty handlowej - ma jedynie charakter poglądowy, przybliżający wielkość mieszkania.

