



Osiedle Naturama

POZNAŃ, UL. KOSZALIŃSKA



ETAP: 2, BUDYNEK: 22D

MIESZKANIE NR: 1

PIĘTRO:

LICZBA POKOI:


POWIERZCHNIA UŻYTKOWA:

PARTER


4

74,29M²


RZUT KONDYGNACJI

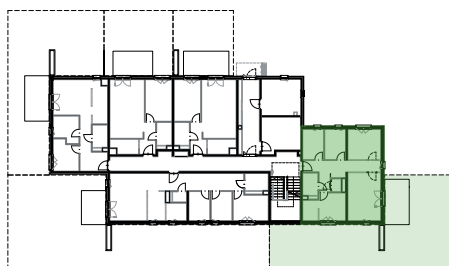

PLAN ZAGOSPODAROWANIA TERENU

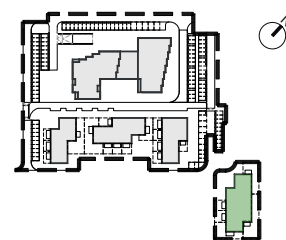

RZUT MIESZKANIA

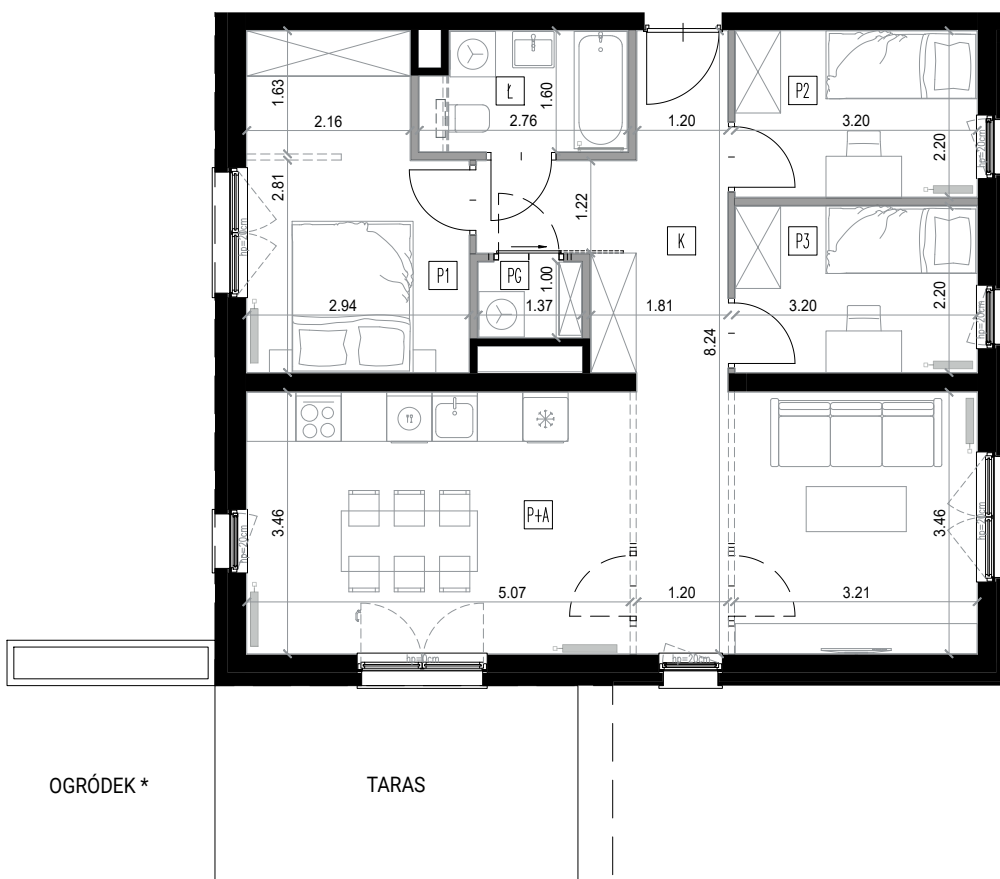

OGRÓDEK *

TARAS

K	KORYTARZ	9,29
Ł	ŁAZIENKA	4,18
P+A	POKÓJ Z ANEKSEM	33,42
PG	POM. GOSPODARCZE	1,37
P1	POKÓJ	11,95
P2	POKÓJ	7,04
P3	POKÓJ	7,04

POWIERZCHNIA UŻYTKOWA 74,29M²

POW. TARASU 12,48M²

POW. OGRÓDKA 119,44M²

0 1 2 3 4 5

SKALA 1:100

- * OGRÓDEK WEDŁUG KARTY KONDYGNACJI
- ZBIORNIK NA WODĘ DESZCZOWĄ
- ŚCIANKA INSTALACYJNA - DO WYKONANIA PRZEZ NABYWCĘ
- MOŻLIWE WYDZIELENIE POMIESZCZENIA
- ŚCIANY DZIAŁOWE Z MOŻLIWOŚCIĄ DEMONTAŻU
- ŚCIANY PIONÓW INSTALACYJNYCH - BEZ MOŻLIWOŚCI DEMONTAŻU
- ŚCIANY KONSTRUKCYJNE - BEZ MOŻLIWOŚCI DEMONTAŻU

BIURO SPRZEDAŻY

Nickel Development ul. Piątkowska 110, Poznań
+48 506 175 176
sprzedaz@nickel.com.pl

Podana na karcie powierzchnia pomieszczeń jest powierzchnią projektową i może się nieznacznie różnić od powierzchni w wybudowanym budynku. Umeblowanie oraz zagospodarowanie terenu jest tylko wizualizacją i nie stanowi oferty handlowej - ma jedynie charakter poglądowy, przybliżający wielkość mieszkania.

