



# Osiedle Naturama

STRZESZYN, UL. KOSZALIŃSKA





ETAP: 1, BUDYNEK: 22  
MIESZKANIE: KOS 22/1/01


RZUT KONDYGNACJI

PLAN ZAGOSPODAROWANIA TERENU

PIĘTRO: PIĘTRO 1  
LICZBA POKOI: 4  
POWIERZCHNIA UŻYTKOWA: 74,96M<sup>2</sup>

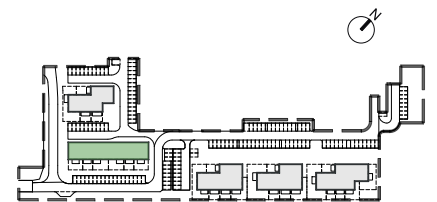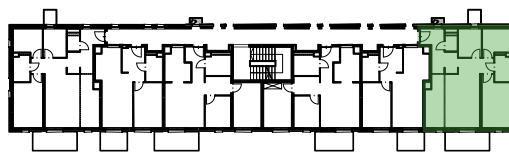

RZUT MIESZKANIA

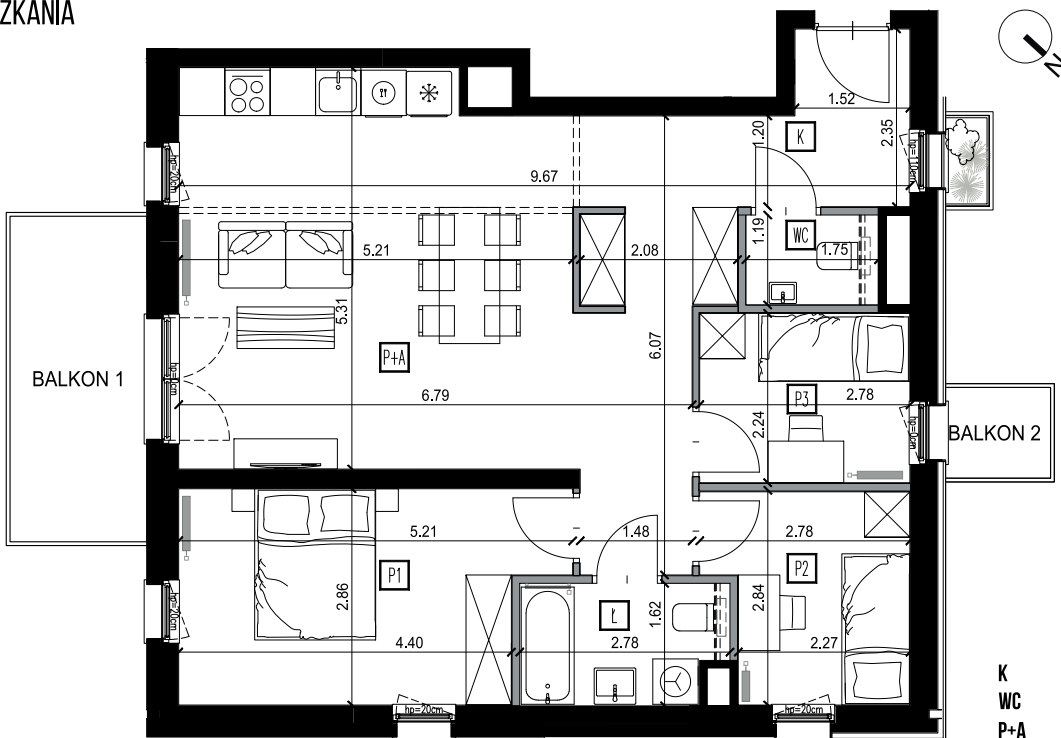

K	KORYTARZ	14,95
WC	TOALETA	2,09
P+A	POKÓJ Z ANEKSEM	26,86
Ł	ŁAZIENKA	4,26
P1	POKÓJ	13,48
P2	POKÓJ	7,04
P3	POKÓJ	6,27

**POWIERZCHNIA UŻYTKOWA 74,96M<sup>2</sup>**

POW. BALKONU 1 7,79M<sup>2</sup>  
POW. BALKONU 2 1,73M<sup>2</sup>

0 1 2 3 4 5  
SKALA 1:100

- ŚCIANKA INSTALACYJNA - DO WYKONANIA PRZEZ NABYWCĘ
- MOŻLIWE WYDZIELENIE POMIESZCZENIA
- ŚCIANY DZIAŁOWE Z MOŻLIWOŚCIĄ DEMONTAŻU
- ŚCIANY PIONÓW INSTALACYJNYCH - BEZ MOŻLIWOŚCI DEMONTAŻU
- ŚCIANY KONSTRUKCYJNE - BEZ MOŻLIWOŚCI DEMONTAŻU

**BIURO SPRZEDAŻY**  
Nickel Development ul. Piątkowska 110, Poznań  
+48 506 175 176  
sprzedaz@nickel.com.pl

Podana na karcie powierzchnia pomieszczeń jest powierzchnią projektową i może się nieznacznie różnić od powierzchni w wybudowanym budynku. Umeblowanie oraz zagospodarowanie terenu jest tylko wizualizacją i nie stanowi oferty handlowej - ma jedynie charakter poglądowy, przybliżający wielkość mieszkania.

**Wojtys Wójtowicz Architekci**  
www.wojtyswojtowicz.pl

