



Osiedle Naturama

STRZESZYN, UL. KOSZALIŃSKA




ETAP: 1, BUDYNEK: 22 C
MIESZKANIE: KOS 22C/O/01


PIĘTRO:
LICZBA POKOI:
POWIERZCHNIA UŻYTKOWA:

PARTER
1/2
37,51M²


RZUT KONDYGNACJI

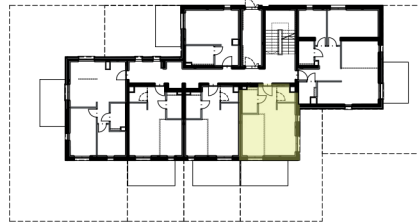

PLAN ZAGOSPODAROWANIA TERENU

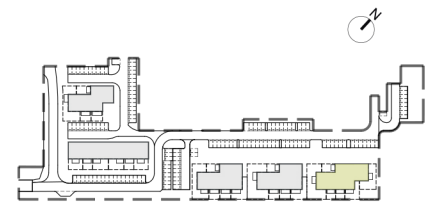

RZUT MIESZKANIA

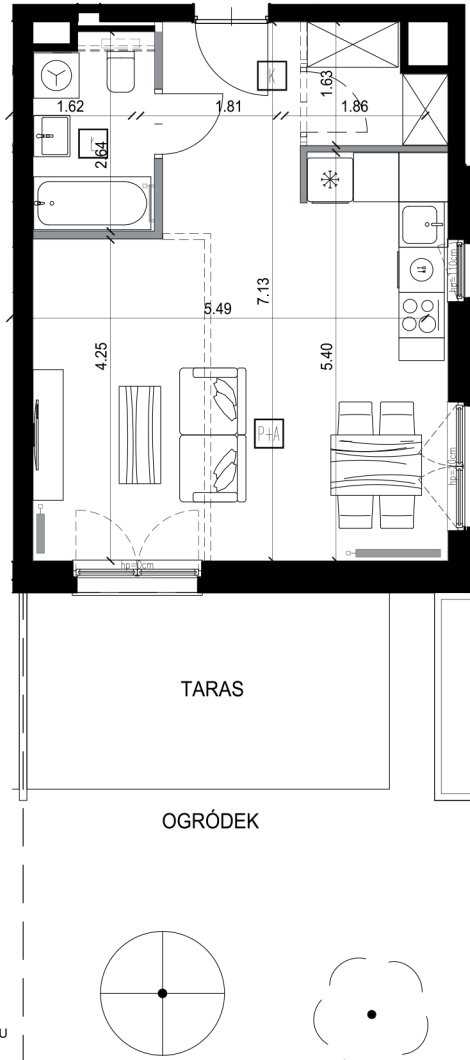

	ZBIORNIK NA WODĘ DESZCZOWĄ
	PRZEGRODA MIĘDZY OGRÓDKAMI
	ŚCIANKA INSTALACYJNA - DO WYKONANIA PRZEZ NABYWCĘ
	MOŻLIWE WYDZIELENIE POMIESZCZENIA
	ŚCIANY DZIAŁOWE Z MOŻLIWOŚCIĄ DEMONTAŻU
	ŚCIANY PIONÓW INSTALACYJNYCH - BEZ MOŻLIWOŚCI DEMONTAŻU
	ŚCIANY KONSTRUKCYJNE - BEZ MOŻLIWOŚCI DEMONTAŻU

K	KORYTARZ	7,06
Ł	ŁAZIENKA	4,15
P+A	POKÓJ Z ANEKSEM	26,30

POWIERZCHNIA UŻYTKOWA 37,51M²

POW. TARASU 12,48M²
POW. OGRÓDKA 51,38M²

0 1 2 3 4 5
SKALA 1:100

NICKEL DEVELOPMENT
BIURO SPRZEDAŻY
Nickel Development ul. Piątkowska 110, Poznań
+48 506 175 176
sprzedaz@nickel.com.pl

Wojtys Wójtowicz Architekci
www.wojtyswojtowicz.pl

Podana na karcie powierzchnia pomieszczeń jest powierzchnią projektową i może się nieznacznie różnić od powierzchni w wybudowanym budynku. Umeblowanie oraz zagospodarowanie terenu jest tylko wizualizacją i nie stanowi oferty handlowej - ma jedynie charakter poglądowy, przybliżający wielkość mieszkania.

