



Osiedle Naturama


STRZESZYN, UL. KOSZALIŃSKA




ETAP: 1, BUDYNEK: 22E
MIESZKANIE: KOS 22E/0/01

PIĘTRO: PARTER
LICZBA POKÓJ: 2
POWIERZCHNIA UŻYTKOWA: 43,70M²


RZUT KONDYGNACJI

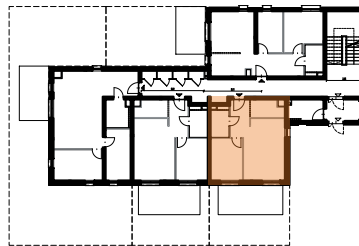

PLAN ZAGOSPODAROWANIA TERENU

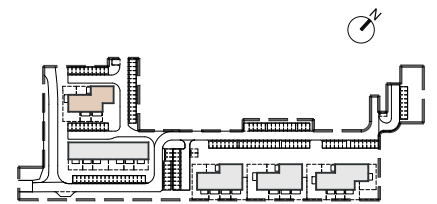

RZUT MIESZKANIA

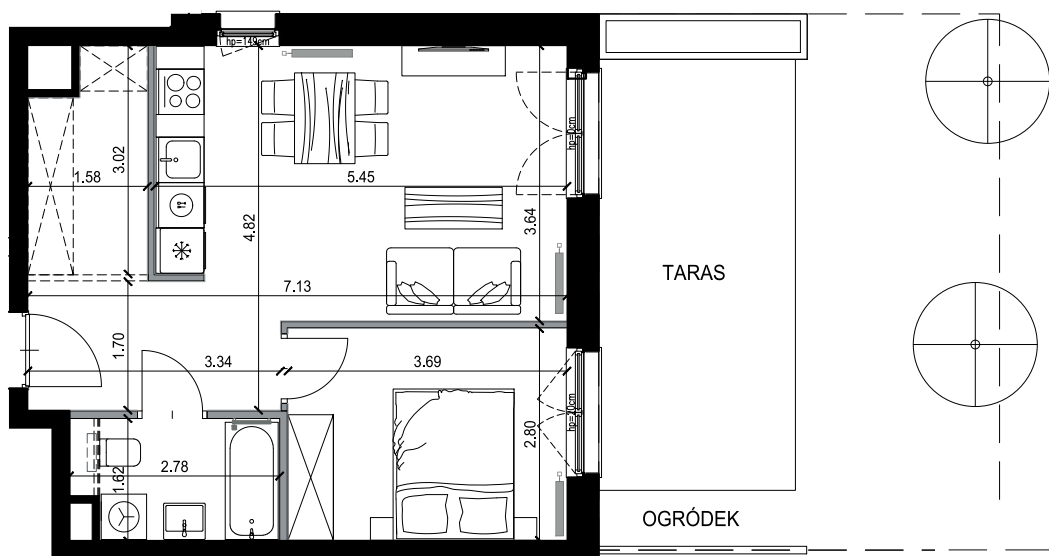

K	KORYTARZ	9,59
Ł	ŁAZIENKA	4,29
P+A	POKÓJ Z ANEKSEM	19,46
P1	POKÓJ	10,36

POWIERZCHNIA UŻYTKOWA 43,70M²

POW. TARASU 14,82M²
POW. OGRÓDKA 22,61M²

0 1 2 3 4 5

SKALA 1:100

	ZBIORNIK NA WODĘ DESZCZOWĄ
	PRZEGRODA MIĘDZY OGRÓDKAMI
	ŚCIANKA INSTALACYJNA - DO WYKONANIA PRZEZ NABYWCĘ
	MOŻLIWE WYDZIELENIE POMIESZCZENIA
	ŚCIANY DZIAŁOWE Z MOŻLIWOŚCIĄ DEMONTAŻU
	ŚCIANY PIONÓW INSTALACYJNYCH - BEZ MOŻLIWOŚCI DEMONTAŻU
	ŚCIANY KONSTRUKCYJNE - BEZ MOŻLIWOŚCI DEMONTAŻU

BIURO SPRZEDAŻY
Nickel Development ul. Piątkowska 110, Poznań
+48 506 175 176
sprzedaz@nickel.com.pl

Wojtys Wójciszewski Architekci
www.wojtyswojcwicz.pl

Podana na karcie powierzchnia pomieszczeń jest powierzchnią projektową i może się nieznacznie różnić od powierzchni w wybudowanym budynku. Umeblowanie oraz zagospodarowanie terenu jest tylko wizualizacją i nie stanowi oferty handlowej - ma jedynie charakter poglądowy, przybliżający wielkość mieszkania.

