



# FIQUS

## MARCELIN



ul. Świerawska 11C, Poznań 60-321



KLATKA: C  
PIĘTRO: 1

MIESZKANIE C/17

|                      |                           |                            |
|----------------------|---------------------------|----------------------------|
| 1                    | POKÓJ Z ANEKSEM KUCHENNYM | 20,24 m <sup>2</sup>       |
| 2                    | SYPIALNIA                 | 10,31 m <sup>2</sup>       |
| 3                    | ŁAZIENKA                  | 4,43 m <sup>2</sup>        |
| 4                    | KORYTARZ                  | 8,19 m <sup>2</sup>        |
| 5                    | WIATROŁAP                 | 1,83 m <sup>2</sup>        |
| <b>POW. UŻYTKOWA</b> |                           | <b>45,00 m<sup>2</sup></b> |
| <b>BALKON</b>        |                           | <b>2,74 m<sup>2</sup></b>  |

PLAN ZAGOSPODAROWANIA TERENU

RZUT KONDYGNACJI

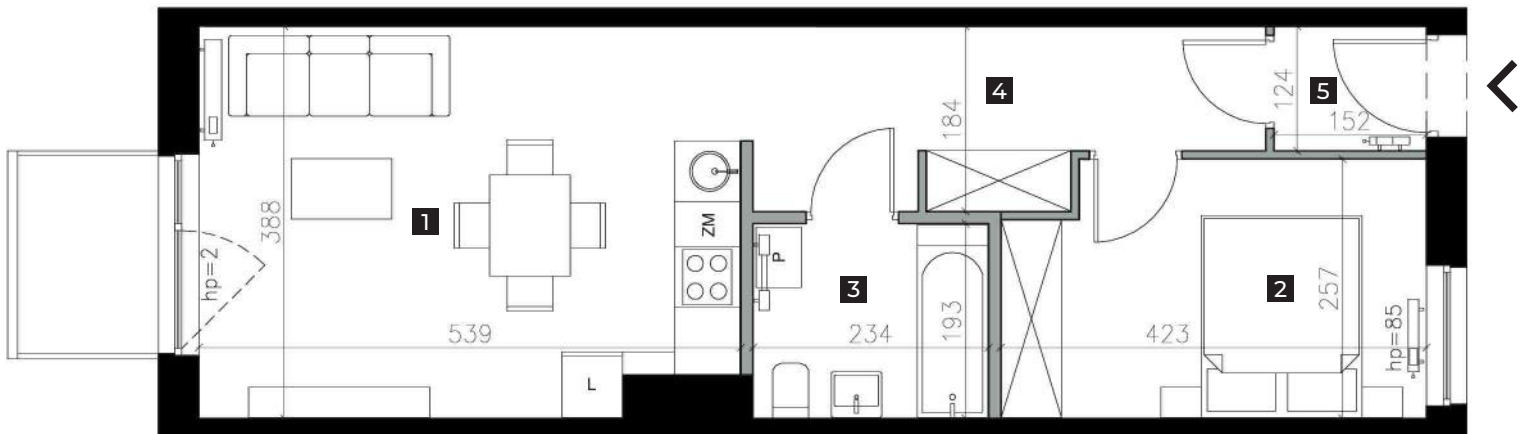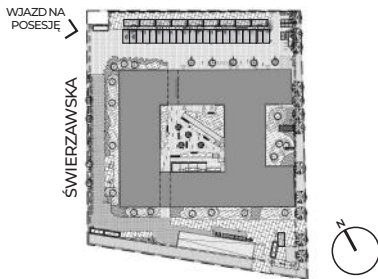

— ŚCIANA Z MOŻLIWOŚCIĄ ROZBIÓRKI

— ŚCIANA BEZ MOŻLIWOŚCI ROZBIÓRKI

0 1 2m

skala 1:75

WWW.FIQUSMARCELIN.PL

Podane na karcie powierzchnie pomieszczeń oraz ich wymiary są powierzchniami i wymiarami projektowymi i mogą się nieznacznie różnić od powierzchni i wymiarów w wybudowanym budynku. Aranżacja mieszkania jest tylko wizualizacją i nie stanowi oferty handlowej - ma jedynie charakter poglądowy, przybliżający wielkość mieszkania. Nieruchomość wspólna i sposób jej zagospodarowania podlegają ochronie na podstawie ustawy z dn. 04.02.1994 r. o prawie autorskim i prawach pokrewnych (tj. Dz.U. 2019. poz 1231).

Inwestor: NICKEL INVEST NR 14 SP. Z O.O.

Komercjalizacja:

Nickel Development, ul. Piątkowska 110, Poznań

T:+48 506 175 176, E. sprzedaz@nickel.com.pl

