



# Osiedle Naturama


POZNAŃ, UL. KOSZALIŃSKA




ETAP: 2, BUDYNEK: 22G  
MIESZKANIE NR: 10

PIĘTRO: PIĘTRO 2  
LICZBA POKOI: 3  
POWIERZCHNIA UŻYTKOWA: 63,50M<sup>2</sup>


RZUT KONDYGNACJI

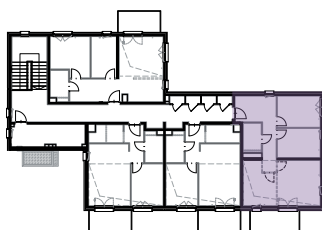

PLAN ZAGOSPODAROWANIA TERENU

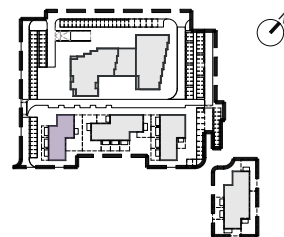

## RZUT MIESZKANIA

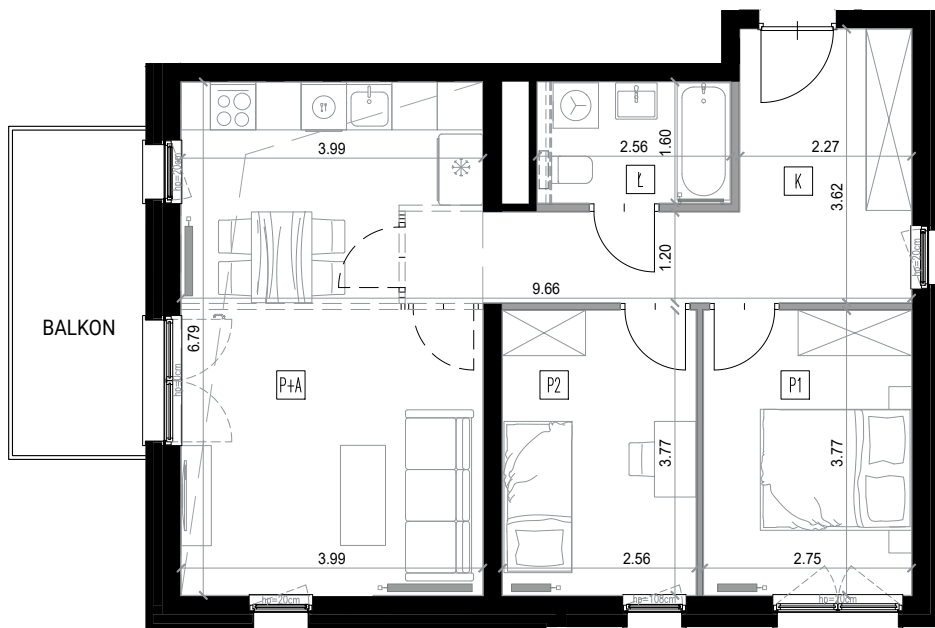

K	KORYTARZ	12,29
Ł	ŁAZIENKA	4,10
P+A	POKÓJ Z ANEKSEM	27,09
P1	POKÓJ	10,37
P2	POKÓJ	9,65

**POWIERZCHNIA UŻYTKOWA 63,50M<sup>2</sup>**


**POW. BALKONU 7,44M<sup>2</sup>**

0 1 2 3 4 5

SKALA 1:100

- ==== ŚCIANKA INSTALACYJNA - DO WYKONANIA PRZEZ NABYWCĘ
- MOŻLIWE WYDZIELENIE POMIESZCZENIA
- ŚCIANY DZIAŁOWE Z MOŻLIWOŚCIĄ DEMONTAŻU
- ŚCIANY PIONÓW INSTALACYJNYCH - BEZ MOŻLIWOŚCI DEMONTAŻU
- ŚCIANY KONSTRUKCYJNE - BEZ MOŻLIWOŚCI DEMONTAŻU

DODATKOWA PRZESTRZEŃ OTWARTA

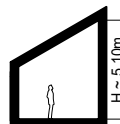

### BIURO SPRZEDAŻY

Nickel Development ul. Piątkowska 110, Poznań  
+48 506 175 176  
sprzedaz@nickel.com.pl

