



# Osiedle Naturama

POZNAŃ, UL. KOSZALIŃSKA



ETAP: 2, BUDYNEK: 22D

MIESZKANIE NR: 5

PIĘTRO:

LICZBA POKOI:


POWIERZCHNIA UŻYTKOWA:

PARTER


2

48,23M<sup>2</sup>


## RZUT KONDYGNACJI

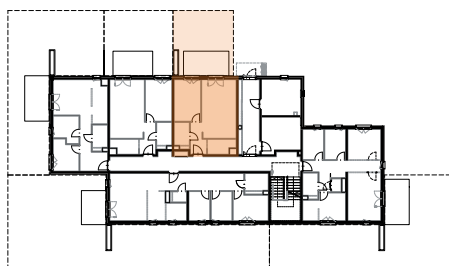

## PLAN ZAGOSPODAROWANIA TERENU

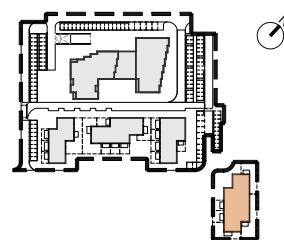

## RZUT MIESZKANIA

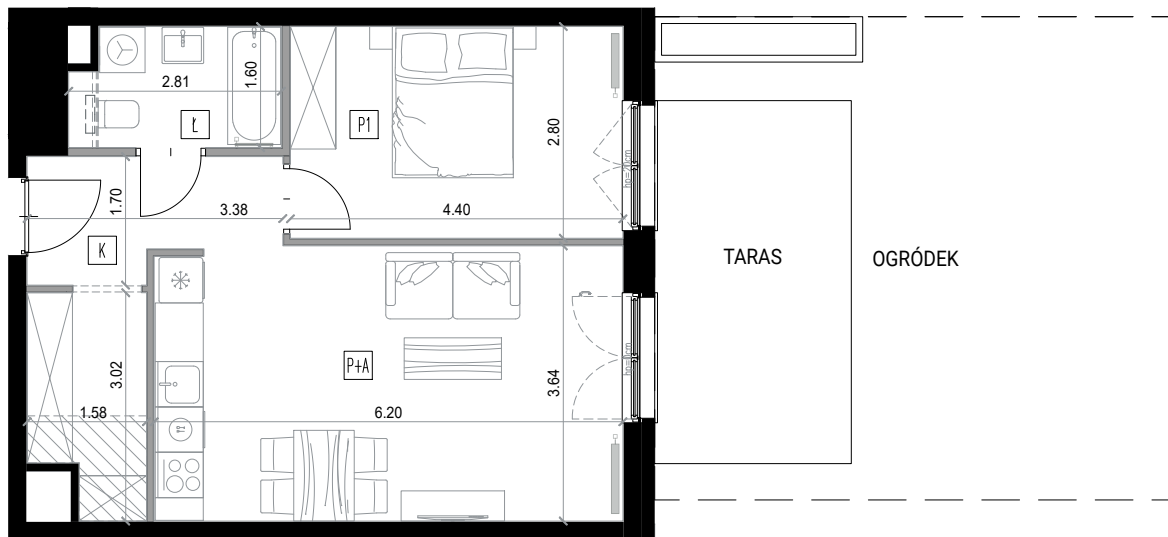

K	KORYTARZ	9,22
Ł	ŁAZIENKA	4,26
P+A	POKÓJ Z ANEKSEM	22,44
P1	POKÓJ	12,31

**POWIERZCHNIA UŻYTKOWA 48,23M<sup>2</sup>**

POW. TARASU 12,48M<sup>2</sup>

POW. OGRÓDKA 31,61M<sup>2</sup>



SKALA 1:100

	ZBIORNIK NA WODĘ DESZCZOWĄ
	ŚCIANKA INSTALACYJNA - DO WYKONANIA PRZEZ NABYWCĘ
	MOŻLIWE WYDZIELENIE POMIESZCZENIA
	ŚCIANY DZIAŁOWE Z MOŻLIWOŚCIĄ DEMONTAŻU
	ŚCIANY PIONÓW INSTALACYJNYCH - BEZ MOŻLIWOŚCI DEMONTAŻU
	ŚCIANY KONSTRUKCYJNE - BEZ MOŻLIWOŚCI DEMONTAŻU
	ZABUDOWA PODESUFITOWA INSTALACJI, ŚWIATŁO POMIESZCZENIA POD ZABUDOWĄ H <sub>MIN</sub> =2,20

## BIURO SPRZEDAŻY

Nickel Development ul. Piątkowska 110, Poznań  
+48 506 175 176  
sprzedaz@nickel.com.pl

