



Osiedle Naturama

STRZESZYN, UL. KOSZALIŃSKA




ETAP: 1, BUDYNEK: 22B
MIESZKANIE: KOS 22B/O/05


PIĘTRO:
LICZBA POKOI:
POWIERZCHNIA UŻYTKOWA:

PARTER
2
42,29M²


RZUT KONDYGNACJI

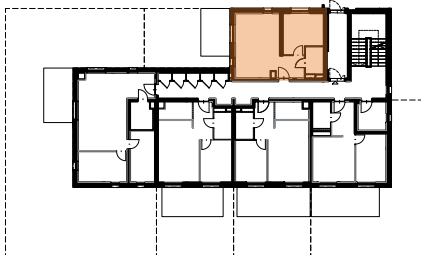

PLAN ZAGOSPODAROWANIA TERENU

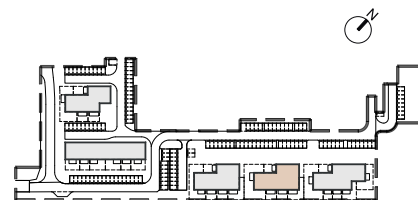

RZUT MIESZKANIA

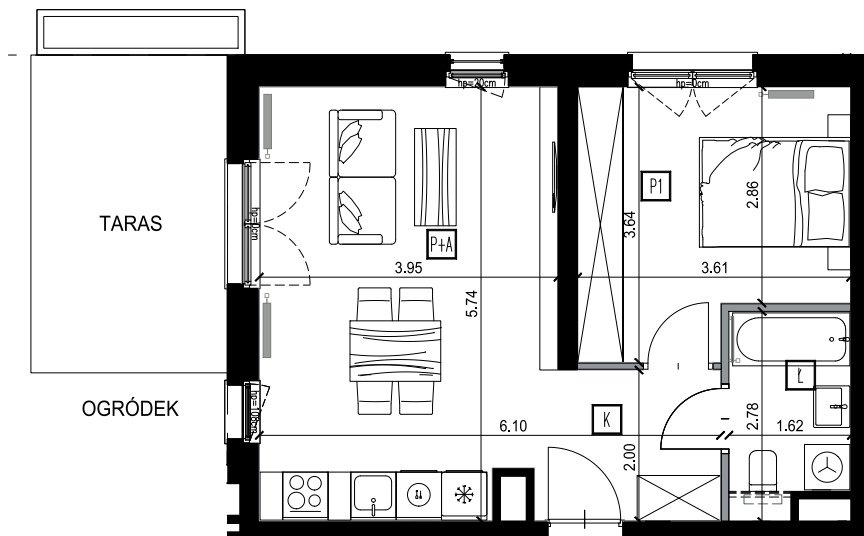

K	KORYTARZ	4,89
Ł	ŁAZIENKA	4,22
P+A	POKÓJ Z ANEKSEM	21,44
P1	POKÓJ	11,74

POWIERZCHNIA UŻYTKOWA 42,29M²

POW. TARASU 10,92M²
POW. OGRÓDKA 28,90M²

0 1 2 3 4 5

SKALA 1:100

	ZBIORNIK NA WODĘ DESZCZOWĄ
	PRZEGRODA MIĘDZY OGRÓDKAMI
	ŚCIANKA INSTALACYJNA - DO WYKONANIA PRZEZ NABYWCĘ
	MOŻLIWE WYDZIELENIE POMIESZCZENIA
	ŚCIANY DZIAŁOWE Z MOŻLIWOŚCIĄ DEMONTAŻU
	ŚCIANY PIONÓW INSTALACYJNYCH - BEZ MOŻLIWOŚCI DEMONTAŻU
	ŚCIANY KONSTRUKCYJNE - BEZ MOŻLIWOŚCI DEMONTAŻU

BIURO SPRZEDAŻY
Nickel Development ul. Piątkowska 110, Poznań
+48 506 175 176
sprzedaz@nickel.com.pl

Wojtys Wójtowicz Architekci
www.wojtyswojtowicz.pl

Podana na karcie powierzchnia pomieszczeń jest powierzchnią projektową i może się nieznacznie różnić od powierzchni w wybudowanym budynku. Umeblowanie oraz zagospodarowanie terenu jest tylko wizualizacją i nie stanowi oferty handlowej - ma jedynie charakter poglądowy, przybliżający wielkość mieszkania.

