



**LAKE
VILLAGE**
Komfort nad jeziorem

ZESTAWIENIE POMIESZCZEŃ PARTER


KONDYG NACJA	NR	POMIESZCZENIE	POW. UŻYTKOWA
Piętro			
	1.1	WIATROLAP	7,20
	1.2	KOMUNIKACJA	10,36
	1.3	ŁAZIENKA	2,71
	1.4	SALON Z JADALNIĄ	48,63
	1.5	KUCHNIA	14,79
	1.6	GARAŻ	38,87
Razem			122,56

ZESTAWIENIE POMIESZCZEŃ PIĘTRO



KONDYG NACJA	NR	POMIESZCZENIE	POW. UŻYTKOWA
Piętro			
	2.1	KOMUNIKACJA	6,76
	2.2	POKÓJ 1	19,75
	2.3	POKÓJ 2	20,82
	2.4	ŁAZIENKA 1	8,61
	2.5	GARDEROBA	7,95
	2.6	SYPIALNIA	13,21
	2.7	ŁAZIENKA 2	14,95
	2.8	PRALNIA	2,88
Razem			94,93
	T.1	TARAS 1	7,92
	T.2	TARAS 2	17,16

* SKALA RZUTÓW 1:100 PRZY ZACHOWANIU FORMATU A3
** WIZUALIZACJE POGŁADOWE

RZUT PARTERU
skala 1:100

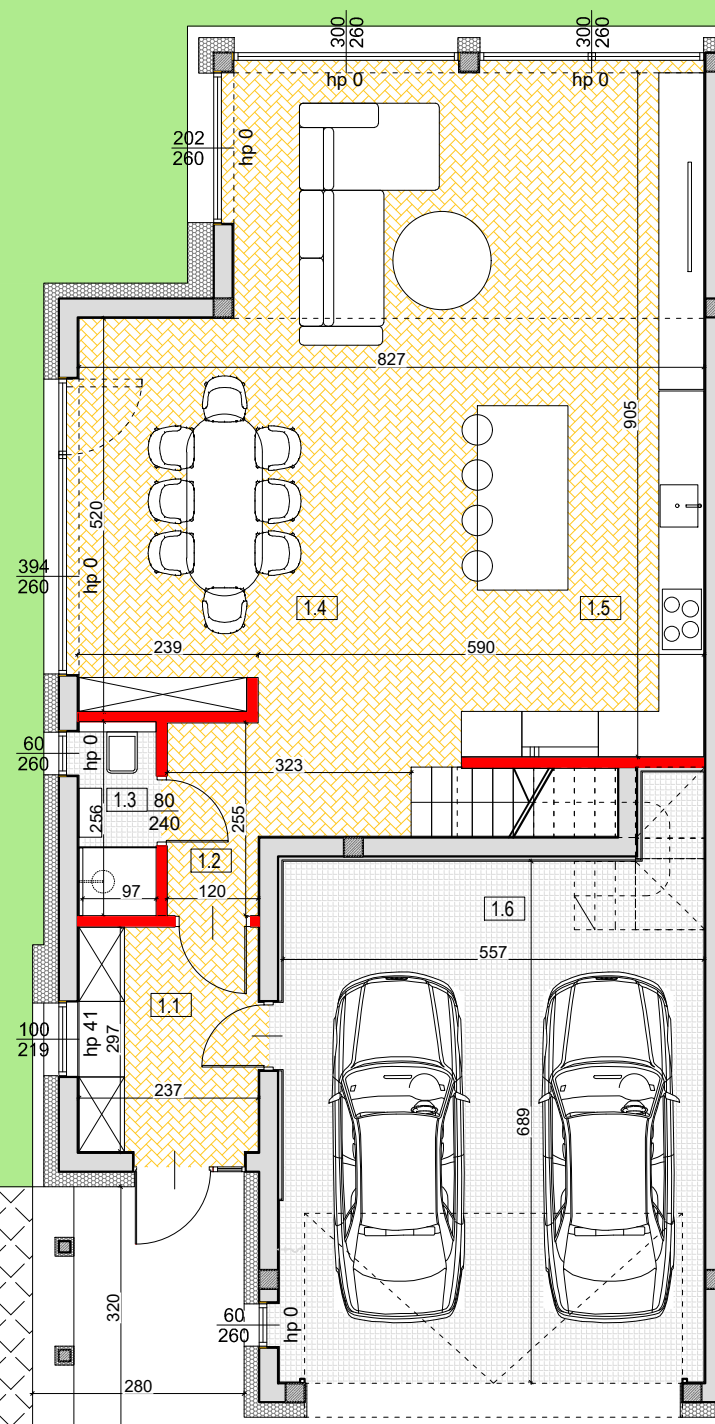

RZUT PIĘTRA
skala 1:100

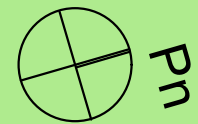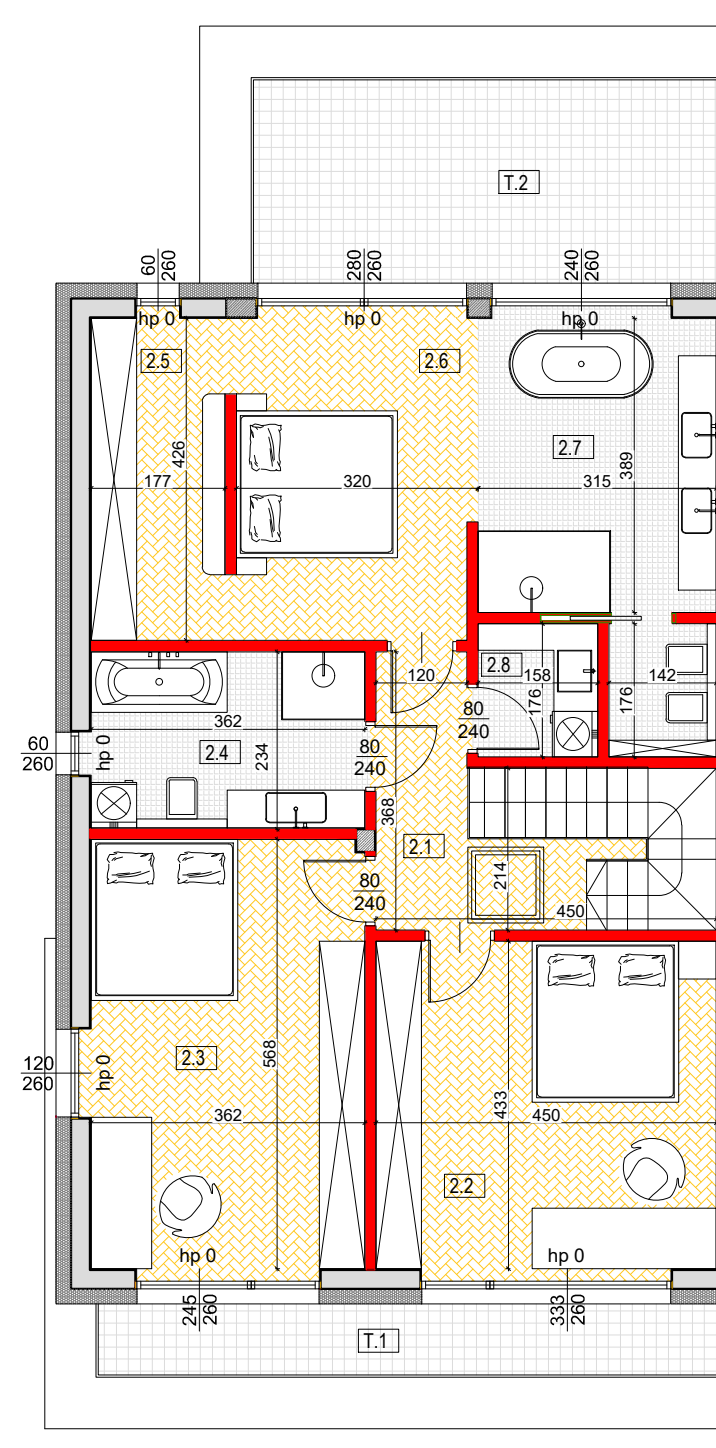

ściany konstrukcyjne i techniczne

ściany działowe możliwe do wyburzenia

WYMIARY ORAZ POWIERZCHNIE MOGĄ ULEC NIEWIELKIEJ ZMIANIE PO WYKOŃCZENIU POMIESZCZEŃ. DOKŁADNE WYMIARY PO INWENTARYZACJI POWYKONAWCZEJ.



Dynamic Development Sp. z o.o.
ul. Plonowa 24
05-515 Nowa Wola, gm. Lesznowola
tel. 512 379 056