



Osiedle Naturama

STRZESZYN, UL. KOSZALIŃSKA





ETAP: 1, BUDYNEK: 22
MIESZKANIE: KOS 22/0/04


RZUT KONDYGNACJI

PLAN ZAGOSPODAROWANIA TERENU

PIĘTRO: PARTER
LICZBA POKÓJ: 3
POWIERZCHNIA UŻYTKOWA: 58,72M²

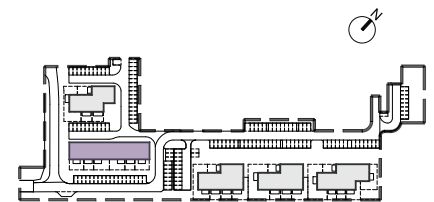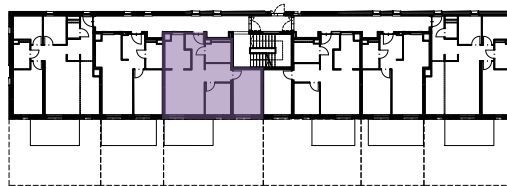

RZUT MIESZKANIA

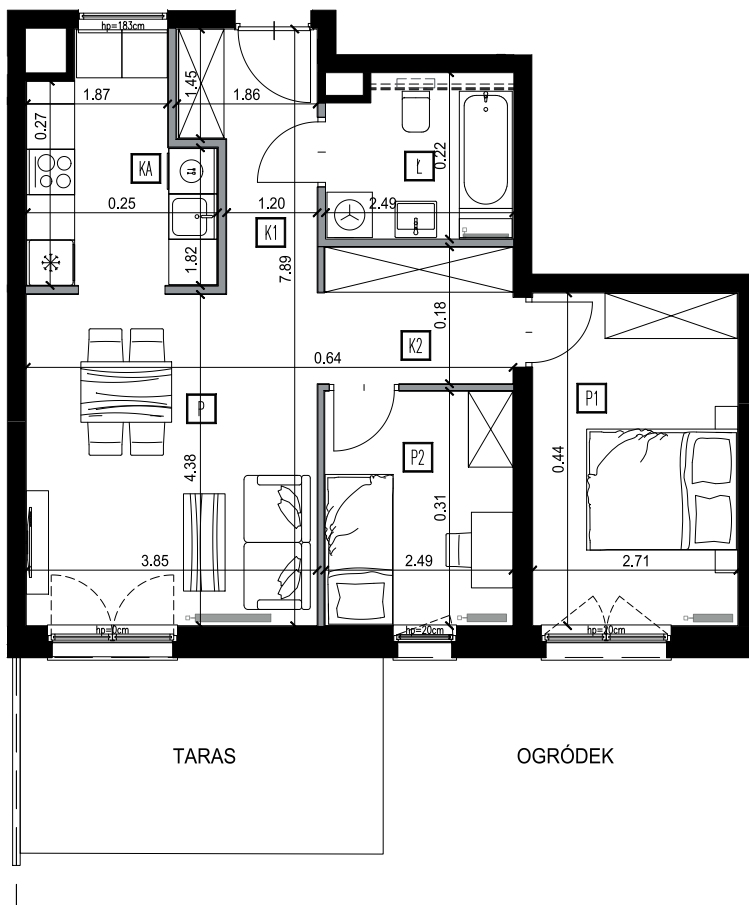

K1	KORYTARZ	5.10
Ł	ŁAZIENKA	5.25
P	POKÓJ	16.91
KA	KUCHNIA	7.79
K2	KORYTARZ	4.68
P1	POKÓJ	11.88
P2	POKÓJ	7.79

POWIERZCHNIA UŻYTKOWA 58,72M²

POW. TARASU 12,48M²
POW. OGRÓDKA 50,98M²



SKALA 1:100

- PRZEGRODA MIĘDZY OGRÓDKAMI
- ŚCIANKA INSTALACYJNA - DO WYKONANIA PRZEZ NABYWCĘ
- MOŻLIWE WYDZIELENIE POMIESZCZENIA
- ŚCIANY DZIAŁOWE Z MOŻLIWOŚCIĄ DEMONTAŻU
- ŚCIANY PIONÓW INSTALACYJNYCH - BEZ MOŻLIWOŚCI DEMONTAŻU
- ŚCIANY KONSTRUKCYJNE - BEZ MOŻLIWOŚCI DEMONTAŻU

BIURO SPRZEDAŻY
Nickel Development ul. Piątkowska 110, Poznań
+48 506 175 176
sprzedaz@nickel.com.pl

Podana na karcie powierzchnia pomieszczeń jest powierzchnią projektową i może się nieznacznie różnić od powierzchni w wybudowanym budynku. Umeblowanie oraz zagospodarowanie terenu jest tylko wizualizacją i nie stanowi oferty handlowej - ma jedynie charakter poglądowy, przybliżający wielkość mieszkania.

Wojtys Wójtowicz Architekci
www.wojtyswojtowicz.pl

