


MIESZKANIE NR 221 • 4 POKOJE • 67,38 m²

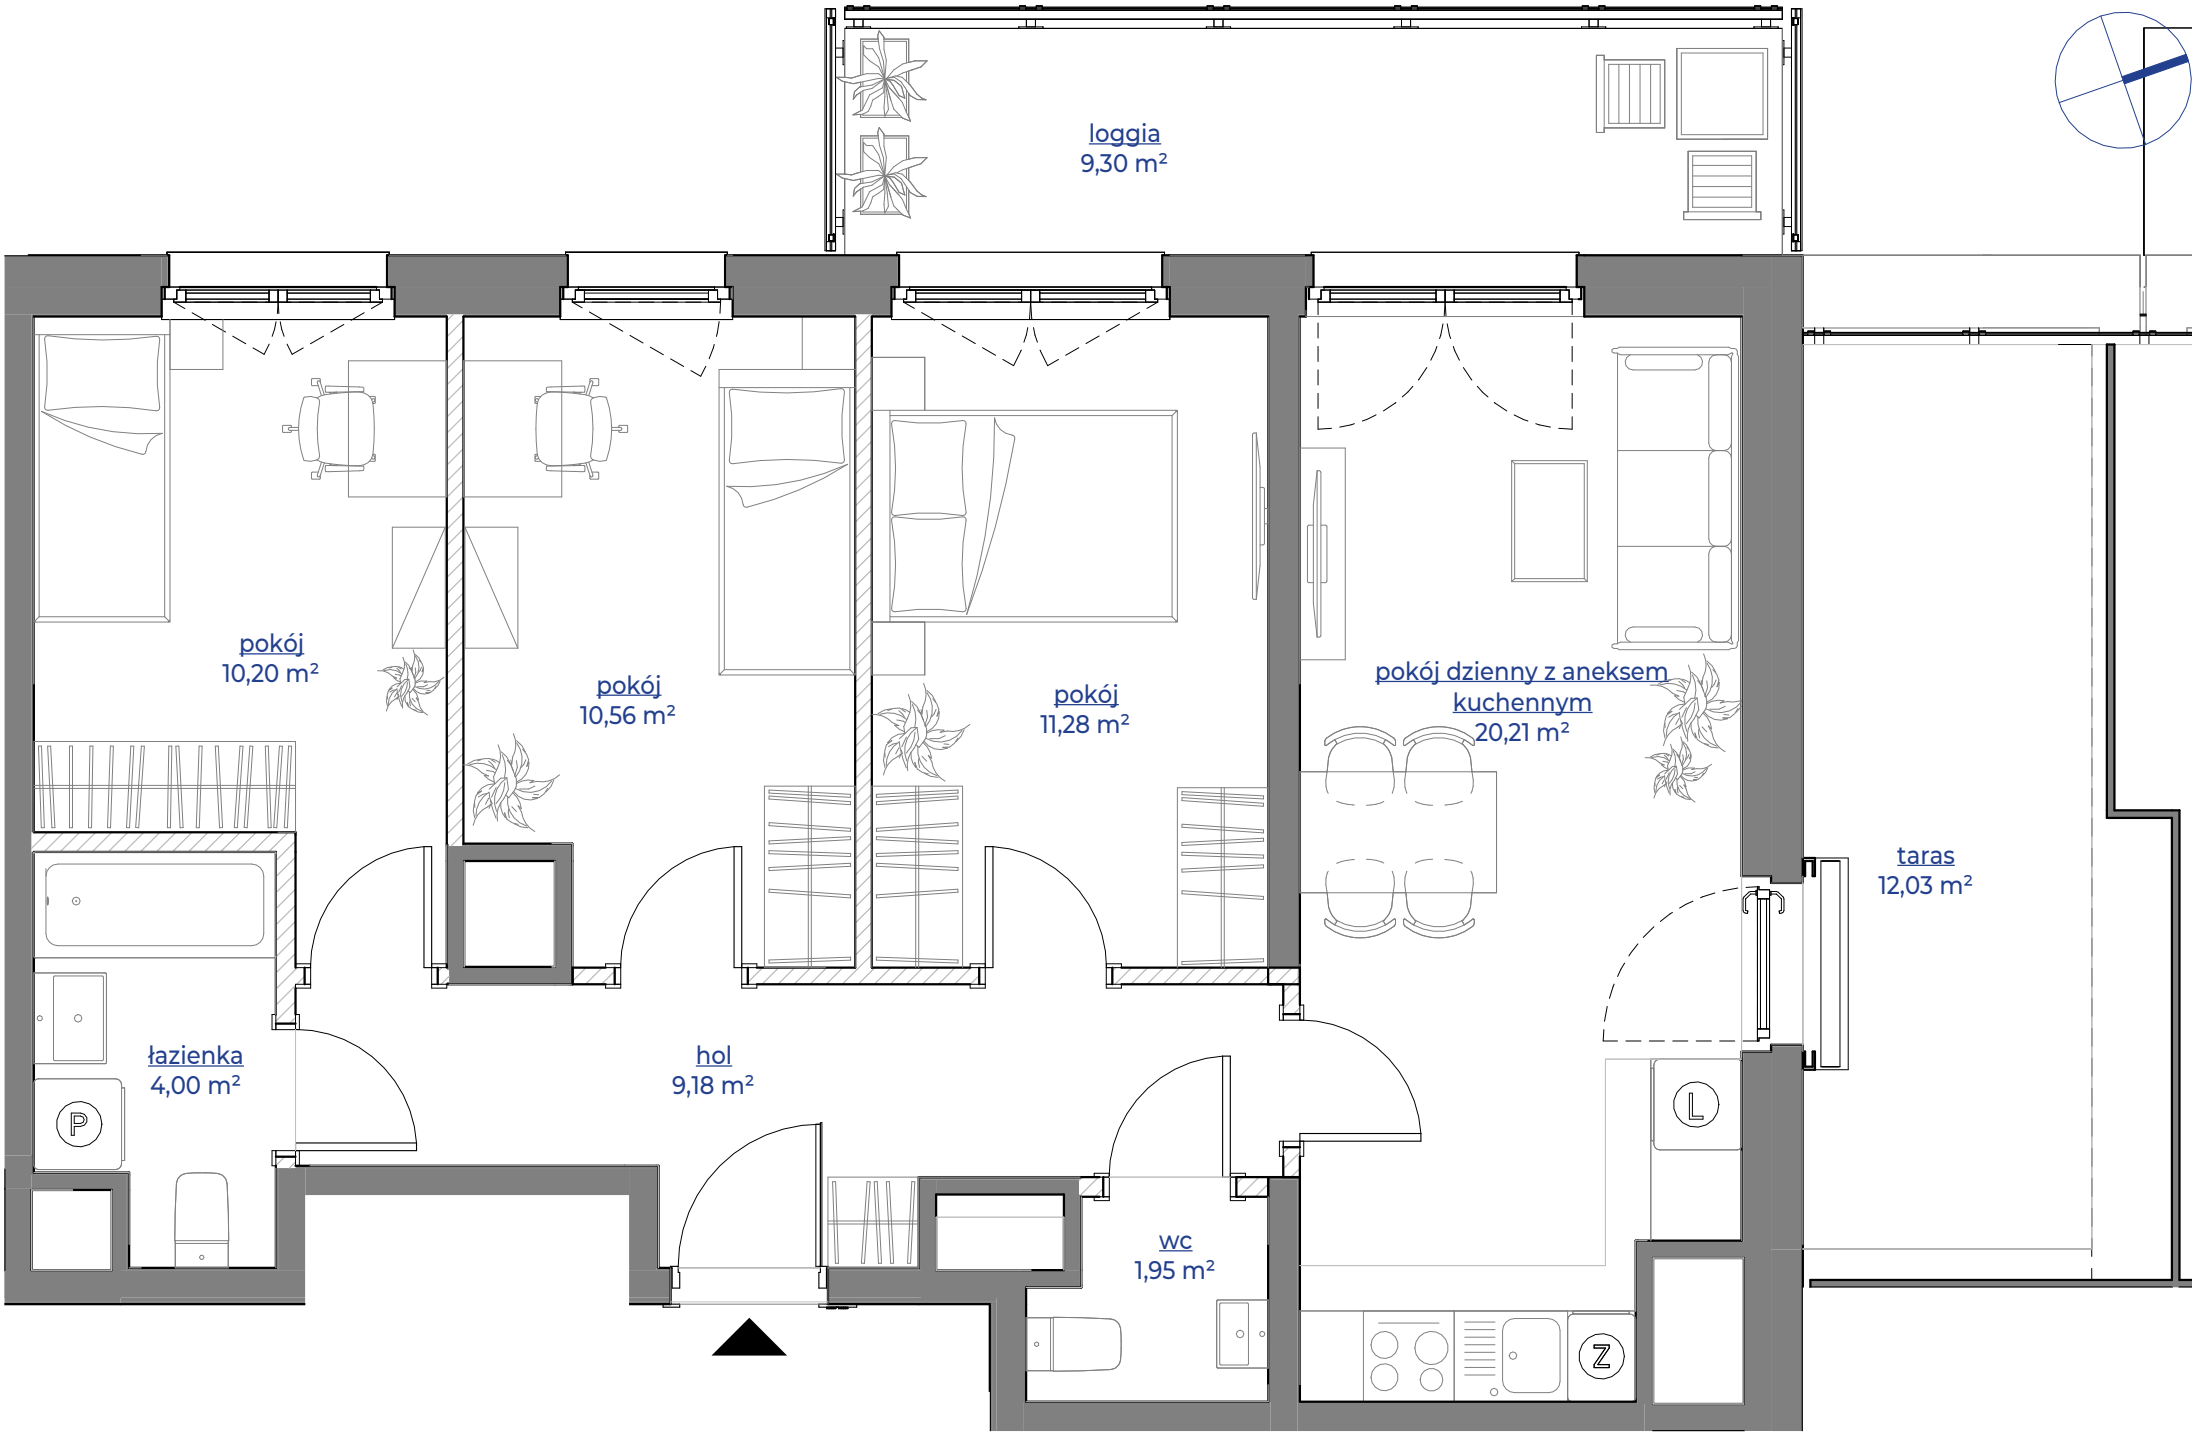

spravia

Spravia - Dmowskiego 64 Sp. z o. o.
www.64dmowskiego.pl



Poznań
ul. R. Dmowskiego
dzielnica Łazarz


DANE LOKALU:		
LOKAL NR	LICZBA POKOI	POW. UŻYTKOWA
221	4	67,38 m ²
BUDYNEK NR	KLATKA NR	PIĘTRO
B	C	9

ZESTAWIENIE POWIERZCHNI	
pokój dzienny z aneksem kuchennym	20,21 m ²
pokój	11,28 m ²
pokój	10,56 m ²
pokój	10,20 m ²
hol	9,18 m ²
łazienka	4,00 m ²
wc	1,95 m ²
Powierzchnia użytkowa	67,38 m²

Powierzchnia zajęta przez elementy nadające się do usunięcia lub innej aranżacji, w tym ścianki działowe nie będące elementem konstrukcji i nie zawierające szachtów instalacyjnych 2,27 m²

taras	12,03 m ²
loggia	9,30 m ²

POŁOŻENIE MIESZKANIA W BUDYNKU

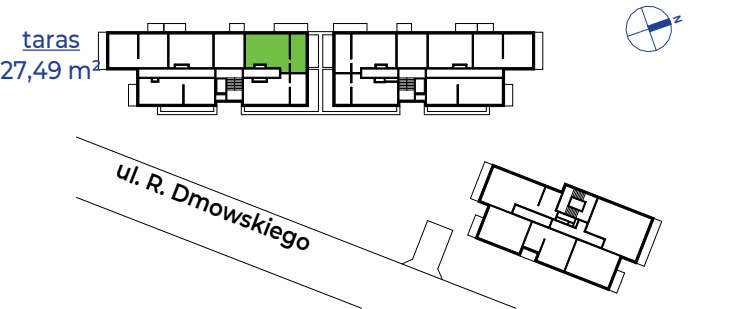

WARTOŚĆ BRUTTO (PLN)

PROJEKTANT
dementi
Dementi Sp. z o.o. Sp.k.

1. Aranżacja lokalu mieszkalnego przedstawiona na rzucie jest przykładowa.
2. Powierzchnia użytkowa lokalu określona jest na podstawie Rozporządzenia Ministra Rozwoju z dnia 11 września 2020 r. w sprawie szczegółowego zakresu i formy projektu budowlanego oraz uwzględnieniu treści Polskiej Normy PN-ISO 9836:2022-07.
3. Niniejsza karta katalogowa opracowana została na podstawie projektu wykonawczego. W toku dalszego projektowania, budowy lub zmian lokatorskich, mogą nastąpić zmiany w stosunku do informacji zawartych na karcie katalogowej, w szczególności w zakresie: powierzchni użytkowej, układu pomieszczeń oraz usytuowania lub powierzchni zajętej przez elementy nadające się do usunięcia lub innej aranżacji, takie jak np. ścianki działowe.
4. Informacje na karcie nie stanowią oferty handlowej w rozumieniu art. 66 kodeksu cywilnego.