


GDAŃSK ŚRÓDMIEŚCIE

WWW.MODERNA.PL

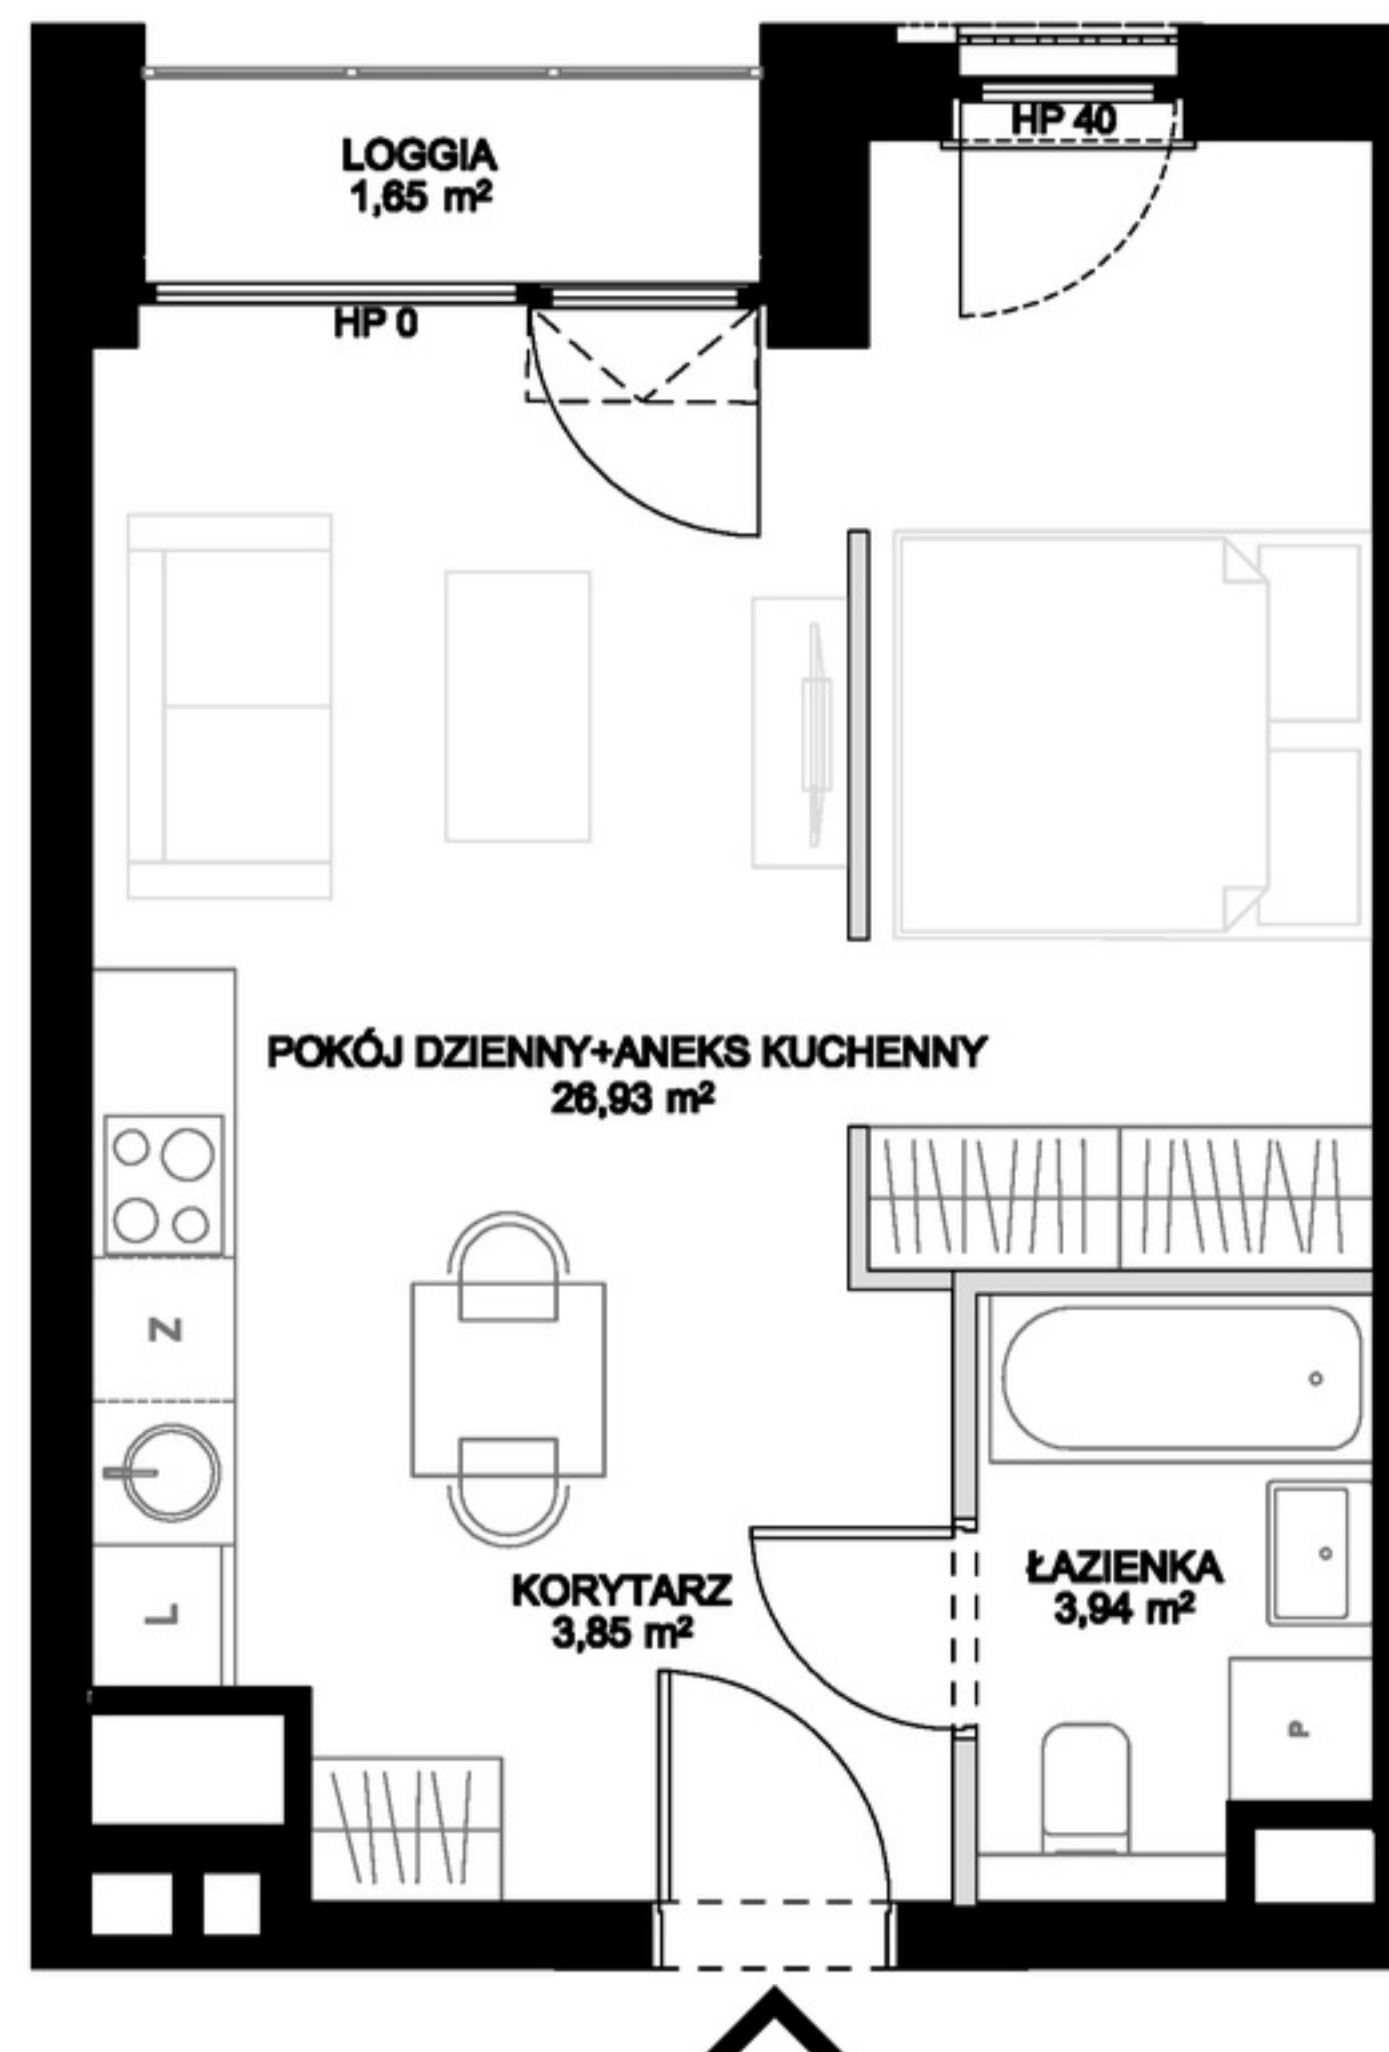

**BUDYNEK 2.1**  
**LOKAL MIESZKALNY NR 3.1 POZIOM 3**

POWIERZCHNIA WEWNĘTRZNA	35,32 m <sup>2</sup>
POWIERZCHNIA UŻYTKOWA	34,72 m <sup>2</sup>

KORYTARZ	3,85 m <sup>2</sup>
POKÓJ DZIENNY+ANEKS KUCHENNY	26,93 m <sup>2</sup>
ŁAZIENKA	3,94 m <sup>2</sup>
LOGGIA	1,85 m <sup>2</sup>

— ŚCIANA Z MOŻLIWOŚCIĄ ROZBIÓRKI  
 — ŚCIANA BEZ MOŻLIWOŚCI ROZBIÓRKI

**moderna**  
*Superior living*



1. Powierzchnia użytkowa mierzona wg normy PN-ISO 9836:2015-12.