

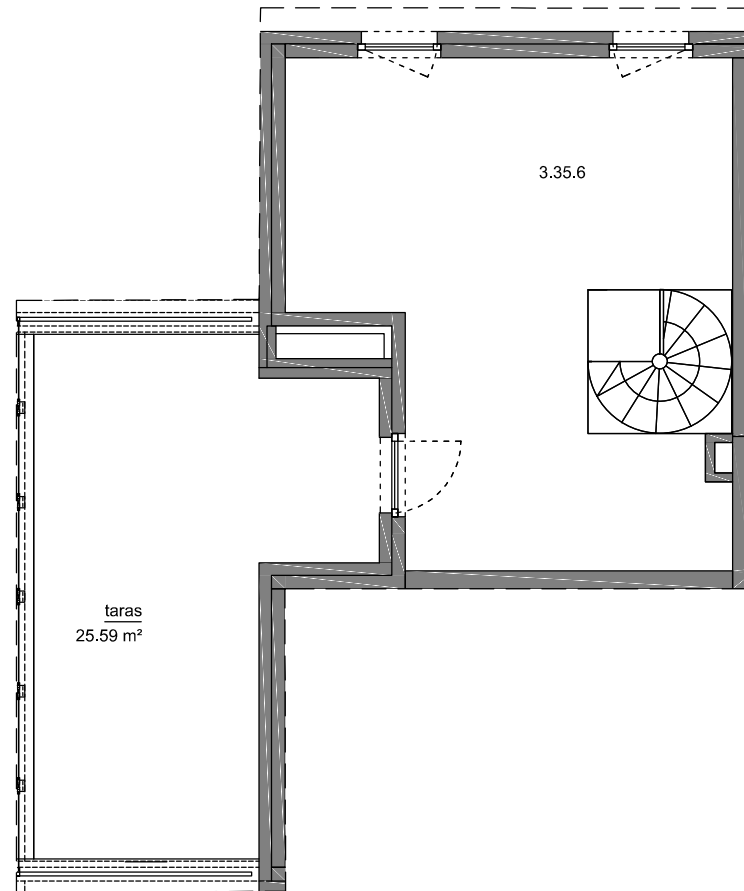
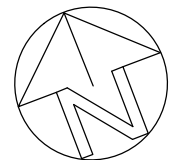


ANTRESOLA 3 PIĘTRA

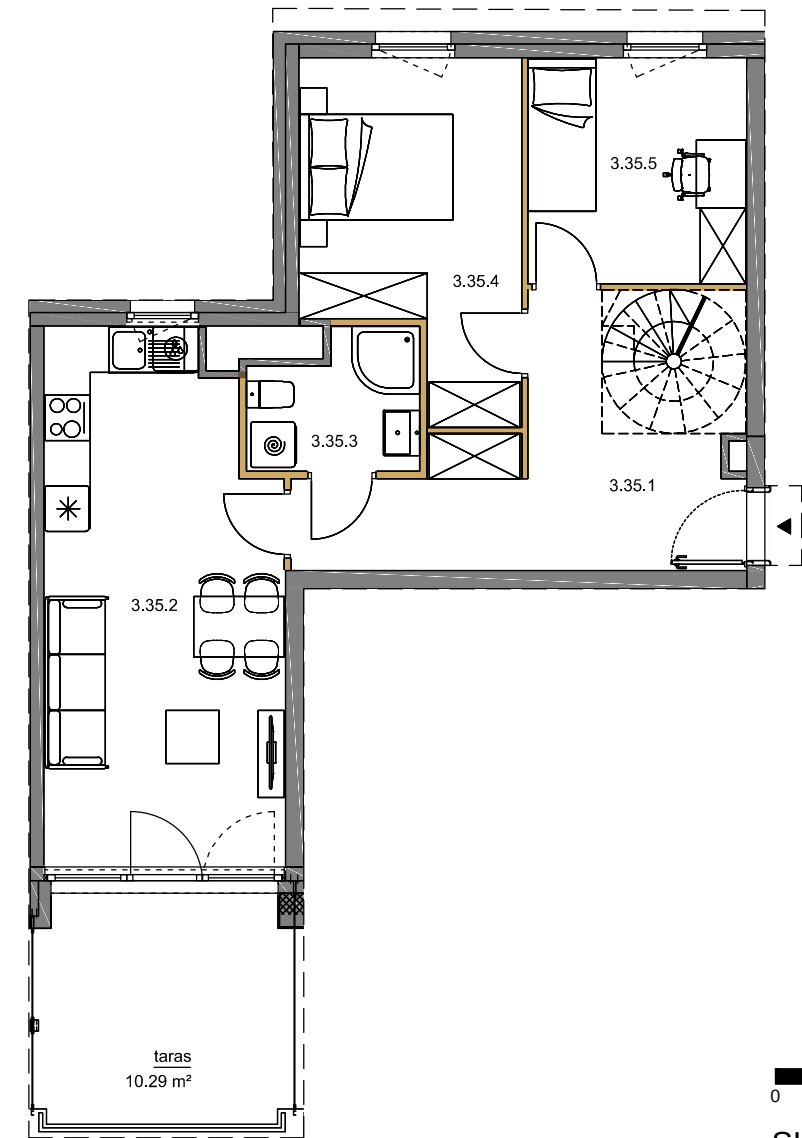

0 1m 2m 3m

SKALA 1:100

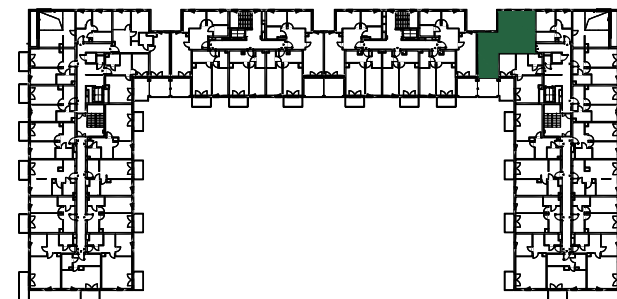

PIĘTRO 3

NUMER MIESZKANIA
3.35

POWIERZCHNIA MIESZKANIA
90,74 m²

3. PIĘTRO		
MIESZKANIE NR 3.35		90,74 m²
3.35.1	przedpokój	14.97 m²
3.35.2	pokój z aneksem	20.99 m²
3.35.3	łazienka	3.81 m²
3.35.4	pokój	11.86 m²
3.35.5	pokój	8.57 m²
3.35.6	antresola	30.53 m²

- POWIERZCHNIA UŻYTKOWA OBLICZANA WEDŁUG NORMY PN-ISO 9836:2015 - STAN WYKOŃCZONY PRZYJĘTY ZGODNIE ZE STANDARDEM WYKONANIA BUDYNKU I ZAPISAMI UMOWY DEWELOPERSKIEJ.
- RZUT MIESZKANIA ZOSTAŁ SPORZĄDZONY NA PODSTAWIE PROJEKTU BUDOWLANEGO, ZASTRZEGA SIĘ MOŻLIWOŚĆ ZMIAN W UKŁADZIE MIESZKAN I PODANYCH POWIERZCHNIACH, ZGODNIE Z ZAPISAMI UMOWY DEWELOPERSKIEJ.
- W ZWIĄZKU W OPRACOWYWIANIEM PROJEKTU WYKONAWCZEGO ZE WZGLĘDÓW KONSTRUKCYJNYCH, INSTALACYJNYCH I ARCHITEKTONICZNYCH MOGĄ WYSTĄPIĆ ZMIANY W ZAKRESIE PIONÓW I KOMINÓW ORAZ KOREKTY OTWORÓW OKIENNYCH