


Chopin 22

KAM IEN ICA NOVA

Mieszkanie
2 - pokojowe
z aneksem

53,22 m²



Nr 14

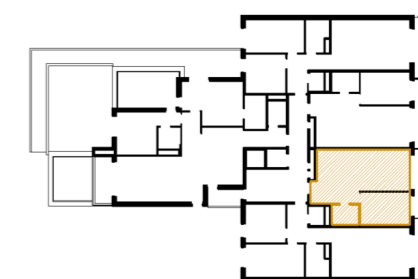

PIĘTRO

-1 0 1 2 ③ 4

01	PRZEDPOKÓJ	4,05 m ²
02	SALON + ANEKS	32,05 m ²
03	SYPIALNIA	12,79 m ²
04	ŁAZIENKA	4,33 m ²
POWIERZCHNIA UŻYTKOWA		53,22 m²
05	BALKON	10,12 m ²

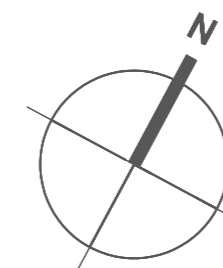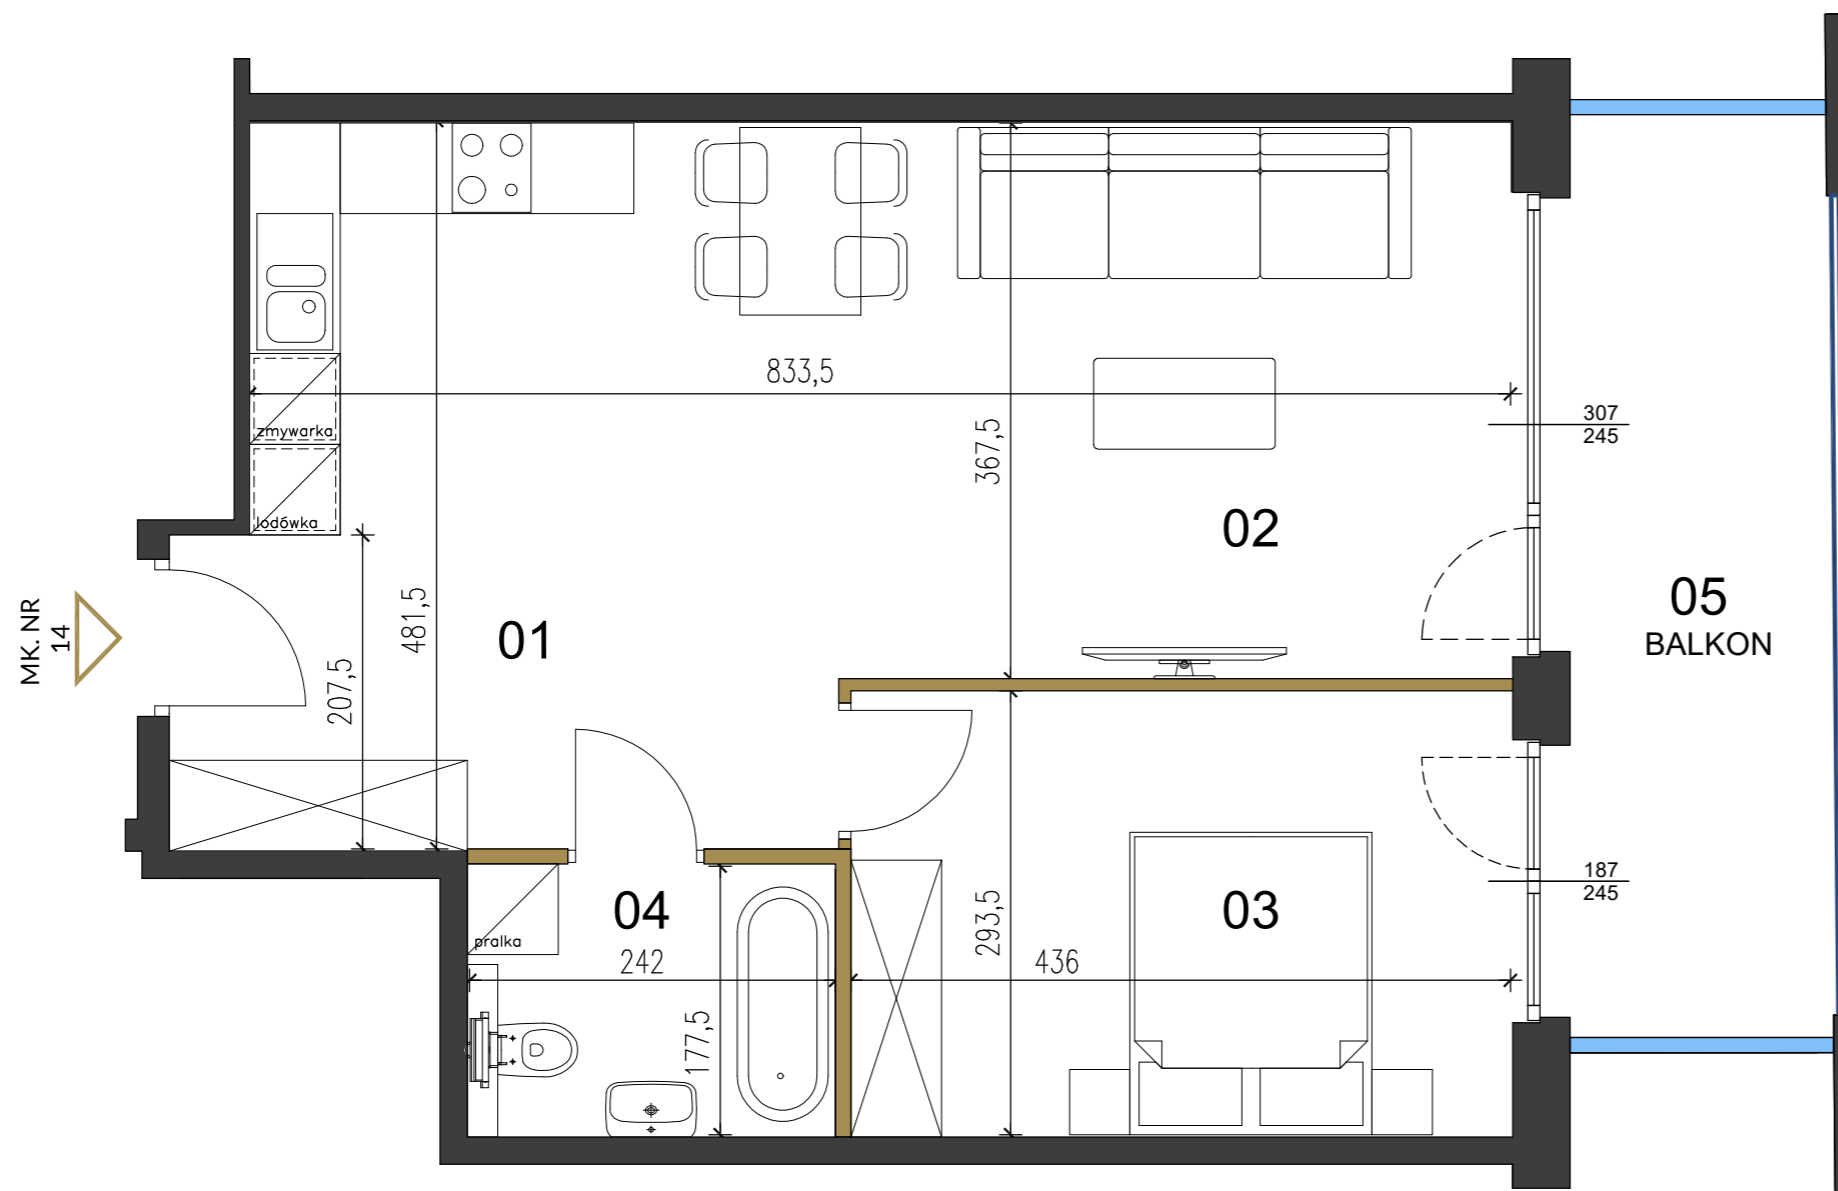

- ŚCIANA ROZBIERALNA
- ŚCIANA KONSTRUKCYJNA
- PRZEGRODA BALKONOWA
- BALUSTRADA
- OTWÓR OKIENNY (szer./wys.)

UWAGI:

1. Powierzchnia użytkowa lokalu liczona zgodnie z zasadami zawartymi w Polskiej Normie PN-ISO9836:2015-12.
2. Niniejszy projekt nie stanowi oferty w rozumieniu przepisów Kodeksu Cywilnego.
3. Aranżacja mieszkania, tj. meble, wyposażenie kuchni i łazienek oraz sanitariaty, ma charakter poglądowy i nie stanowi wyposażenia lokalu w standardzie oferowanym do sprzedaży.
4. Poszczególne powierzchnie i/lub wymiary mogą ulec zmianie na etapie realizacji.
5. Wyjście na tarasy/loggie/balkony - możliwa różnica poziomów.
6. Ostateczna powierzchnia zostanie obliczona na podstawie pomiaru powykonawczego zgodnie z wymienioną normą oferowaną od sprzedawcy.

Materiały graficzne mają charakter informacyjny

INWESTOR:

milestone

PROJEKTANT:

SRCA

TEL. 515 470 638
UL. SZPICHLERNA 7/9
67-800 WŁOCŁAWEK
NIP 888-300-86-70