


lokal mieszkalny
karta informacyjna inwestycji

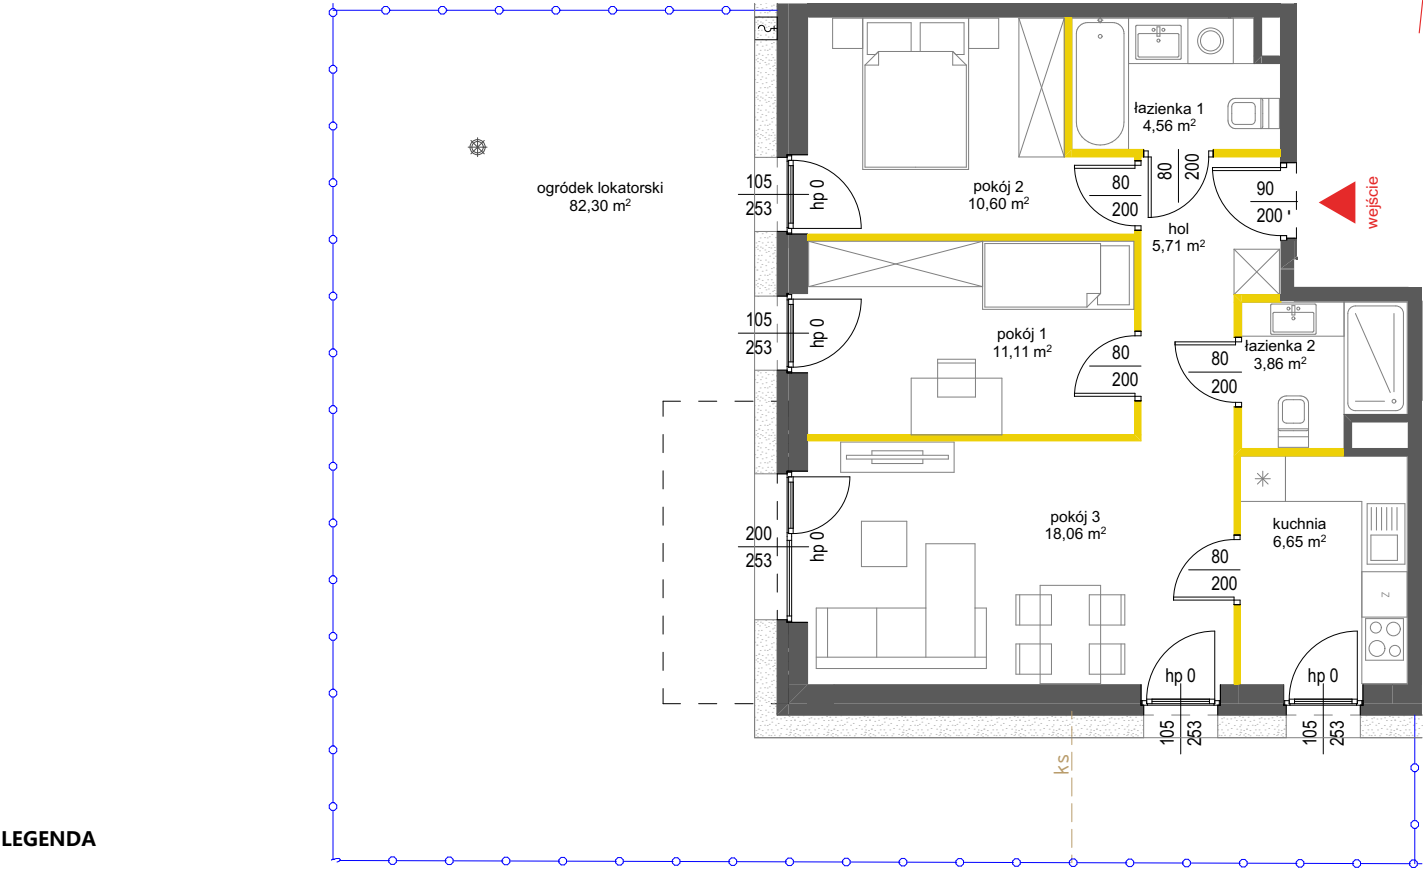

LEGENDA

- ścianki działowe nadające się do demontażu
- ściany i obudowy pionów instalacyjnych
- ogrodzenia ogródków lokatorskich
- obrys balkonu powyżej
- wpust terenowy
- opaska żwirowa
- ujęcie wody w ogródku
- ks — przyłącze kanalizacji sanitarnej



KLINY DEVELOPMENT

Powierzchnia lokalu obliczona została zgodnie z Polską Normą PN-ISO 9836:2022-07, powołaną w rozporządzeniu Ministra Rozwoju z dnia 11 września 2020 roku w sprawie szczegółowego zakresu i formy projektu budowlanego. Instalacja wodna i kanalizacyjna doprowadzona do kuchni, łazienki i WC, zakończona korkami, nie schowana w ścianach. Rozprowadzenie instalacji pod przybory leży po stronie Nabywcy. Meble, biały montaż oraz drzwi wewnętrzne nie stanowią elementu wyposażenia lokalu. Deweloper zastrzega sobie możliwość wprowadzenia niewielkich zmian w dalszym etapie inwestycji. Przedstawiona aranżacja lokalu jest przykładowa. Wymiary okienne podane są w świetle muru od strony zewnętrznej.



data sporządzenia karty: 25.08.2025


LOKAL NR 68

PIĘTRO	0
POKOJE	3+K
KLATKA	3
POWIERZCHNIA UŻYTKOWA	60,55 m²

hol	5,71 m²
pokój 3	18,06 m²
kuchnia	6,65 m²
pokój 1	11,11 m²
pokój 2	10,60 m²
łazienka 1	4,56 m²
łazienka 2	3,86 m²

ogródek lokatorski 82,30 m²

POŁOŻENIE LOKALU W BUDYNKU

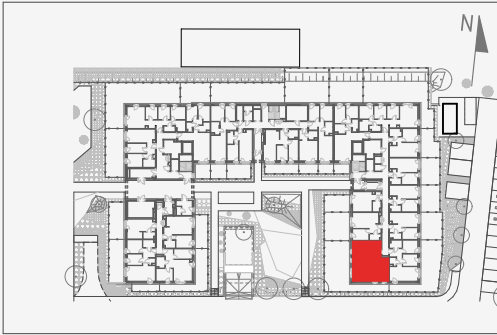

Adres inwestycji: Warszawa, ul. Pawła Włodkowica 11D

BIURO SPRZEDAŻY

☎ 22 113 95 16