



JASIELSKA 8C
POZNAŃ PODOLANY

INWESTOR:



HM INWEST S.A.

ul. Stefana Czarnieckiego 4/2
01-511 Warszawa

+48 602 613 934
pozn@grupainwest.pl
www.grupainwest.pl


BUDYNEK: **B**

NR LOKALU: **A3** PIĘTRO: **0**

KLATKA: **A** ILOŚĆ POKOI: **4**

POWIERZCHNIE POMIESZCZEŃ:

1 Pokój	12,14 m ²
2 Pokój	9,38 m ²
3 Pokój	13,17 m ²
4 Komunikacja	13,59 m ²
5 Salon + Kuchnia	21,24 m ²
6 łazienka	4,48 m ²
POWIERZCHNIA MIESZKANIA	74,00 m²
7 Ogródek	192,58 m ²
	192,58 m ²

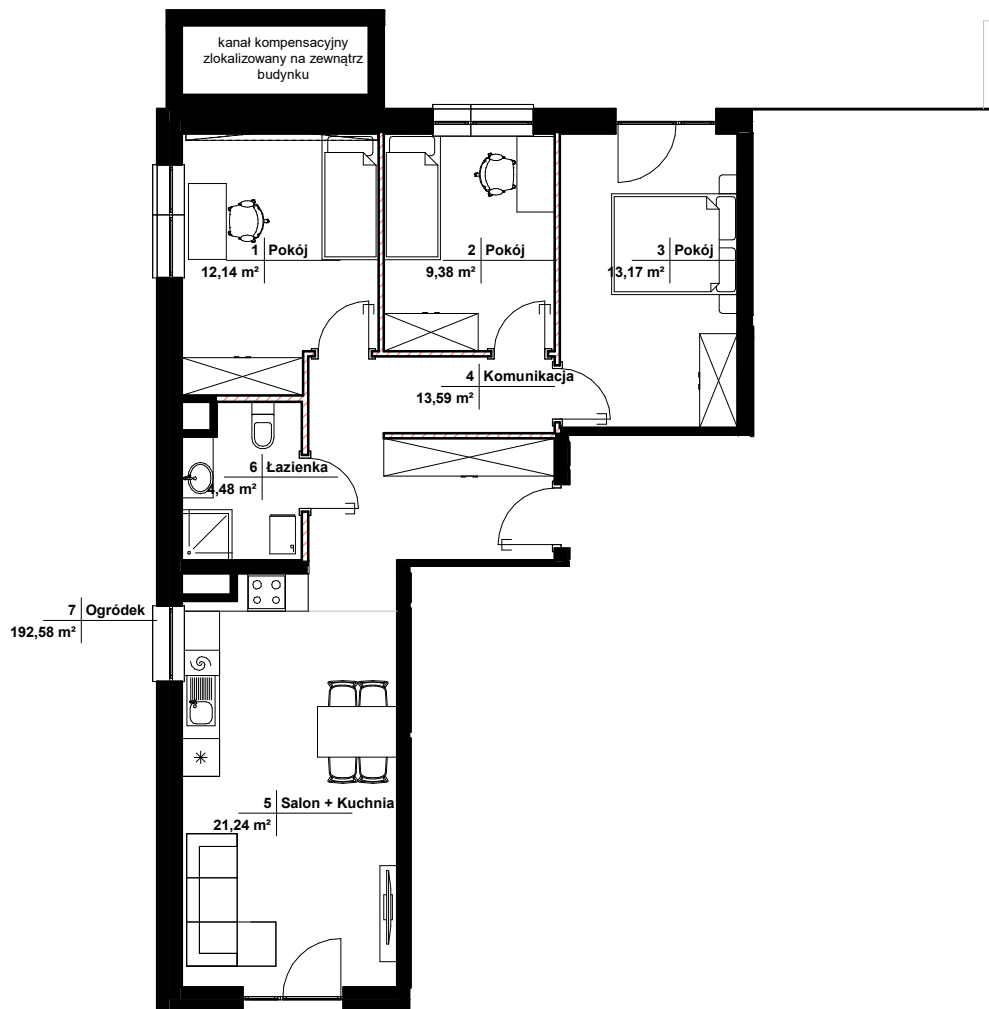

SKALA 1:120
0 1m 3m 5m

■ ŚCIANY NIE NADAJĄCE SIĘ DO DEMONTAŻU

▨ ŚCIANY NADAJĄCE SIĘ DO DEMONTAŻU

POWIERZCHNIA ŚCIAN DZIAŁOWYCH: 1,62 m²

- POWIERZCHNIE POMIESZCZEŃ PODANO W ŚWIETLE WYKOŃCZONYCH ŚCIAN. POWIERZCHNIE LICZONE WG NORMY PN-ISO 9836:2022-07. ZE WZGLĘDU NA TRWAJĄCE PRACE PROJEKTOWE POWIERZCHNIE MOGĄ ULEC ZMIANIE.
- KARTA KATALOGOWA POKAZUJE PRZYKŁADOWĄ ARANŻACJĘ I JEST PRZEDSTAWIONA TYLKO W CELACH PREZENTACJI, NIE STANOWI ZOBOWIĄZANIA UMOWNEGO.
- WYŚCIE NA TARAS/LOGGIĘ/BALKON – MOŻLIWA RÓŻNICA POZIOMÓW.
- WYMIARY POMIESZCZEŃ, UKŁAD ŚCIAN, LOKALIZACJE PRZYBORÓW SANITARNYCH I INNE ZOSTAŁY PODANE NA PODSTAWIE PROJEKTU BUDOWLANEGO. W TOKU PRAC PROJEKTOWYCH I BUDOWLANYCH MOGĄ WYSTĄPIĆ ZMIANY NIEISTOTNE W STOSUNKU DO STANU WYNIKAJĄCEGO Z PROJEKTU BUDOWLANEGO.

