
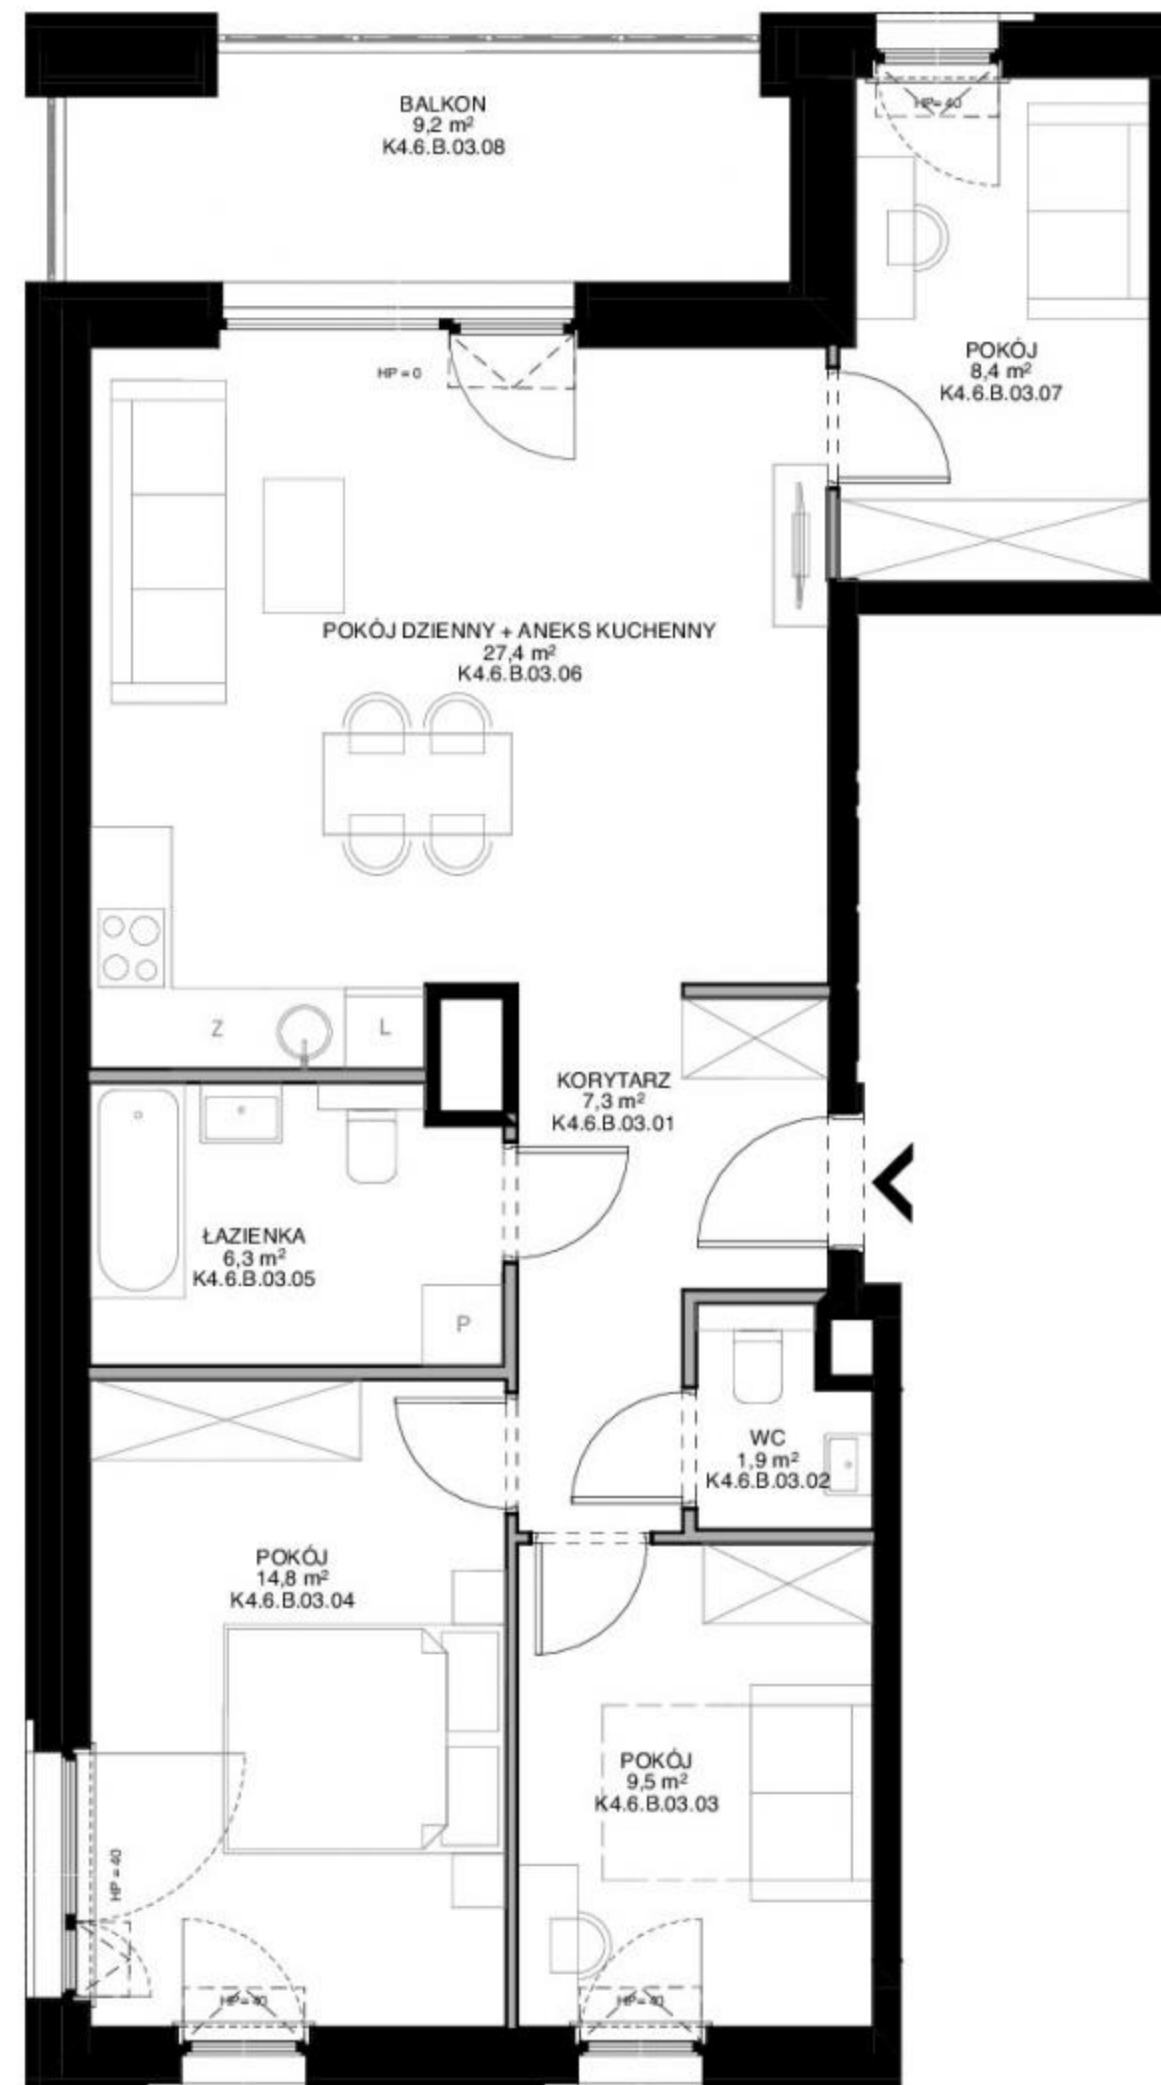


# SCALA

## APARTAMENTY

GDAŃSK ŚRÓDMIEŚCIE

WWW.MODERNA.PL

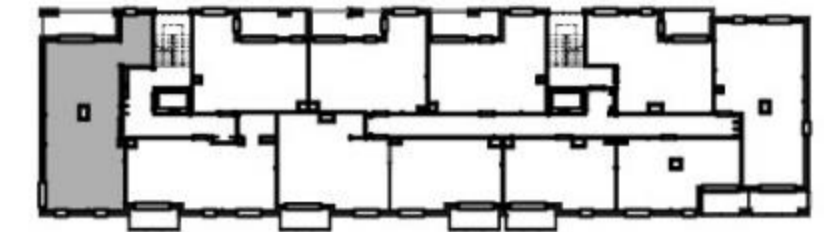

### BUDYNEK 6 LOKAL MIESZKALNY NR B.4.3 POZIOM 4

POWIERZCHNIA WEWNĘTRZNA	77,5 m <sup>2</sup>
POWIERZCHNIA UŻYTKOWA	75,6 m <sup>2</sup>

KORYTARZ	7,3 m <sup>2</sup>
WC	1,9 m <sup>2</sup>
POKÓJ	9,5 m <sup>2</sup>
POKÓJ	14,8 m <sup>2</sup>
ŁAZIENKA	6,3 m <sup>2</sup>
POKÓJ DZIENNY + ANEKS KUCHENNY	27,4 m <sup>2</sup>
POKÓJ	8,4 m <sup>2</sup>
BALKON	9,2 m <sup>2</sup>

— ŚCIANA Z MOŻLIWOŚCIĄ ROZBIÓRKI  
 — ŚCIANA BEZ MOŻLIWOŚCI ROZBIÓRKI



1. Przykładowa aranżacja lokalu, przedstawiona na rzucie, ma charakter poglądowy. Aranżacja oraz wyposażenie nie stanowią oferty handlowej oraz zobowiązania umownego.
2. W trakcie prac budowlanych mogą wystąpić niewielkie różnice w wymiarach, lokalizacji przyborów sanitarnych oraz punktów instalacyjnych, prezentowanych na aranżacji. Różnice te wynikają ze specyfiki prac budowlanych.

moderna  
*Superior living*