





NEOPOLIS

OSIEDLE URSUS

ul. Herbu Oksza, 02-495 Warszawa

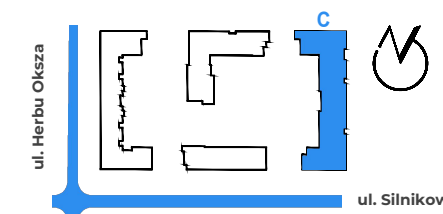

LOKALIZACJA LOKALU NA KONDYGNACJI

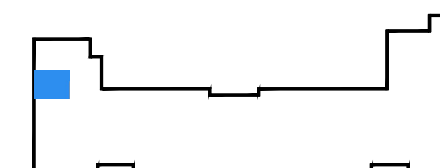

14/1/A/C


HOL	5,32 m ²
SALON+ANEKS KUCHENNY	14,44 m ²
ANEKS SYPIALNIANY	7,92 m ²
ŁAZIENKA	4,76 m ²

POW. UŻYTKOWA:

32,44 m²

BALKON	3,60 m ²
--------	---------------------


NUMER MIESZKANIA:	14
PIĘTRO:	1
KLATKA:	A
LICZBA POKOI:	1

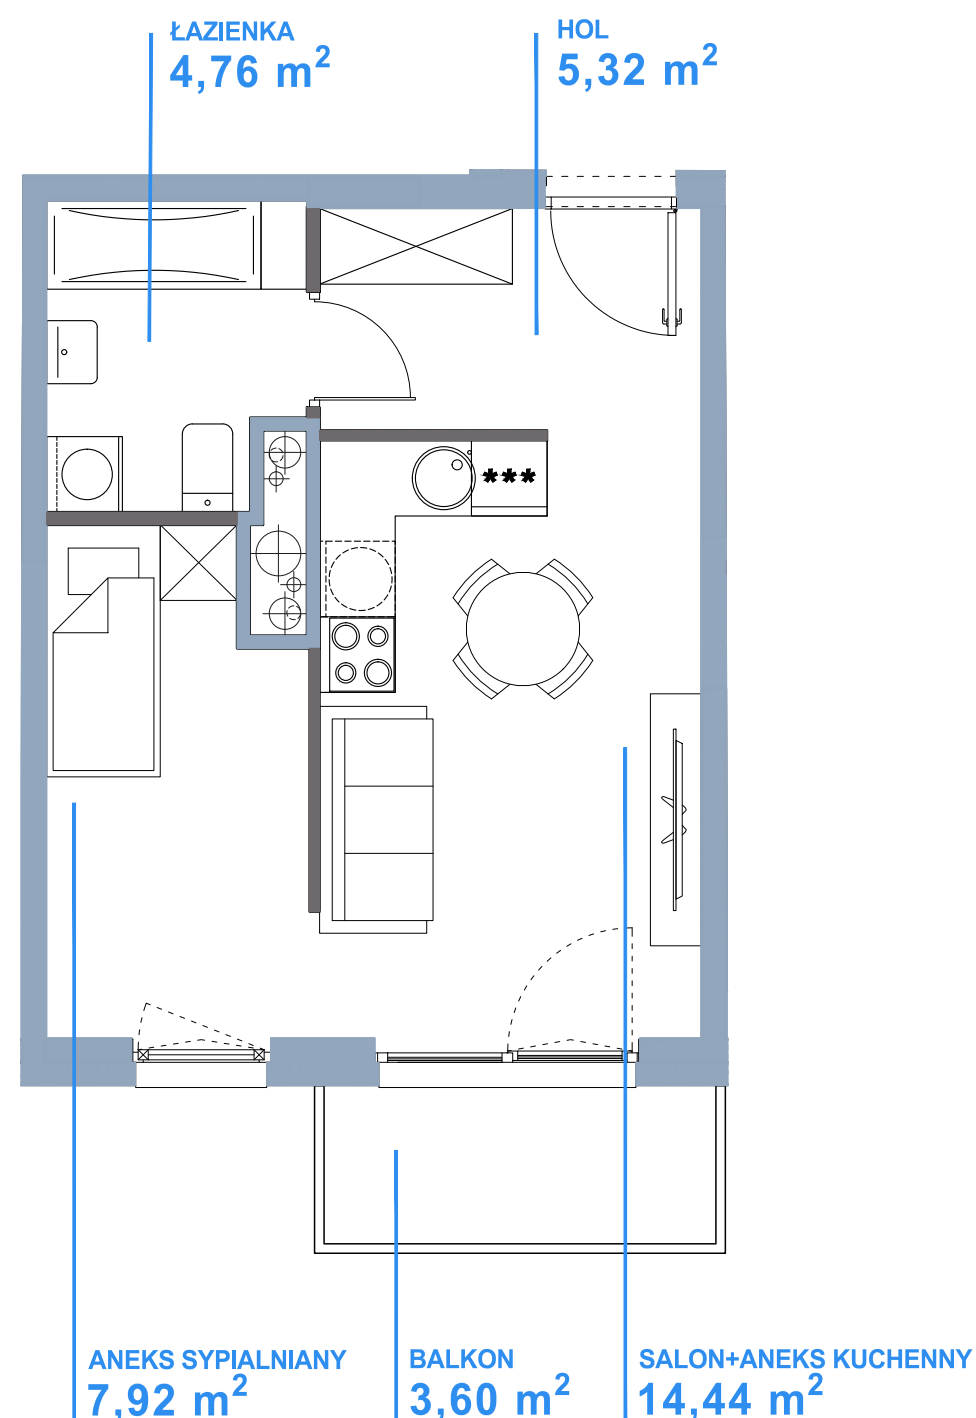

Niniejsza karta katalogowa została opracowana na podstawie projektu budowlanego i służy wyłącznie do wskazania położenia poszczególnych pomieszczeń. Nie jest ona wiernym odwzorowaniem mieszkania i nie stanowi wiążącego opisu prezentowanego lokalu. W toku dalszych prac projektowych mogą wystąpić niewielkie zmiany w stosunku do informacji zawartych w niniejszej karcie. Wyposażenie mieszkania widoczne na karcie służy tylko celom prezentacji i nie stanowi zobowiązania umownego. Powierzchnię mieszkania policzono wg normy PN-ISO 9836 przyjęta grubość tynku to 1,5 cm. Ze względu na trwające prace budowlane powierzchnie mogą ulec zmianie.

■ ściany nie nadające się do demontażu
■ ściany nadające się do demontażu

SKALA

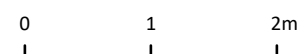

NEOPROJEKT Sp. z o.o.
al. Rzeczypospolitej 4 lok.92
02-972 Warszawa



NeoTown's Sp. z o.o.
ul. Grzybowska 3
00-132 Warszawa