

lokal D4.09

nr na projekcie B-4.09


Lokal mieszkalny

2 pokoje **43,08 m²**

przedpokój	4,44
łazienka	3,71
an.kuchenny	2,17
pokój dzienny	21,22
sypialnia	11,54


4 PIĘTRO

usytuowanie lokalu na kondygnacji

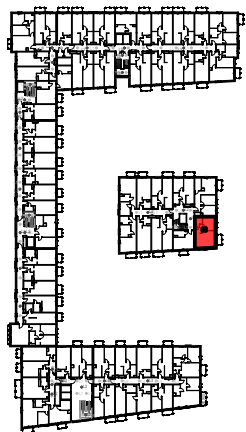

UWAGA: POWIERZCHNIE POMIESZCZEŃ NA RYSUNKU
PODANO WG NORMY - ISO 9836-2015-12

Niniejsza karta katalogowa ma charakter poglądowy i nie stanowi oferty w
rozumieniu przepisów Kodeksu Cywilnego

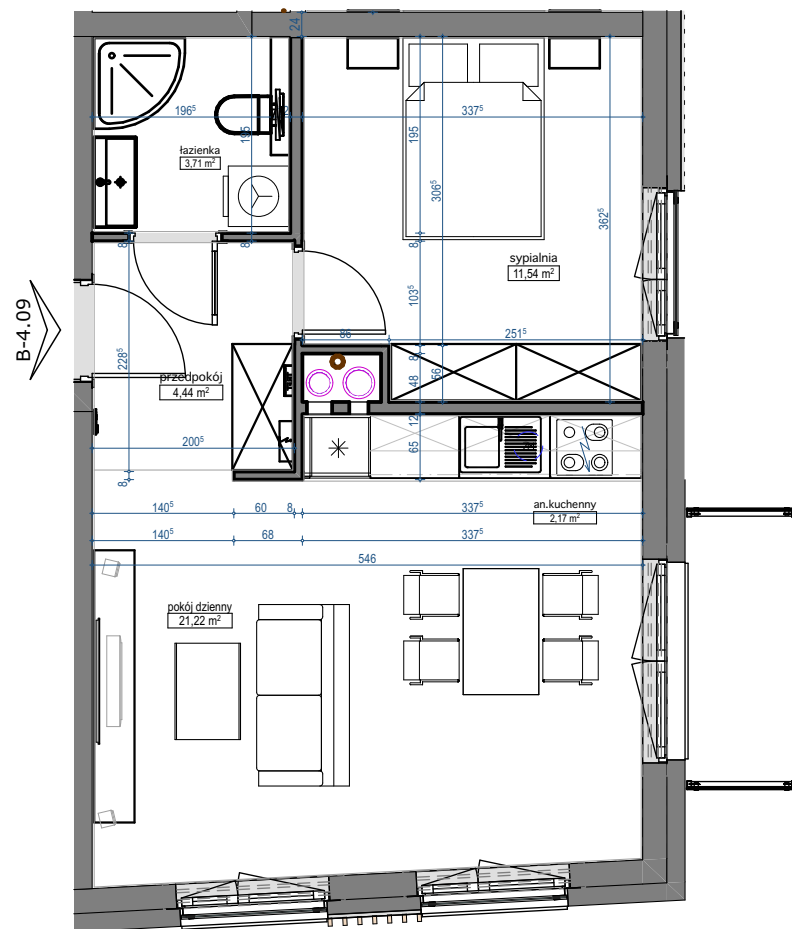

skala 1:75

