

lokal **2.15**

nr na projekcie A1-2.15


Lokal mieszkalny

1 pokojowy **25,62 m²**


przedpokój	5,68
łazienka	5,08
an.kuchenny	1,56
pokój dzienny	13,30

2 PIĘTRO

usytuowanie lokalu na kondygnacji

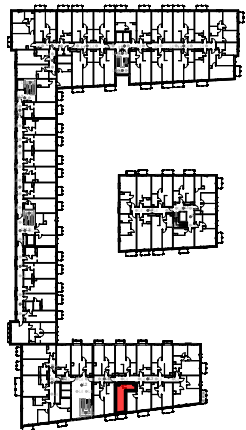

UWAGA: POWIERZCHNIE POMIESZCZEŃ NA RYSUNKU
PODANO WG NORMY - ISO 9836-2015-12
Niniejsza karta katalogowa ma charakter poglądowy i nie stanowi oferty w
rozumieniu przepisów Kodeksu Cywilnego

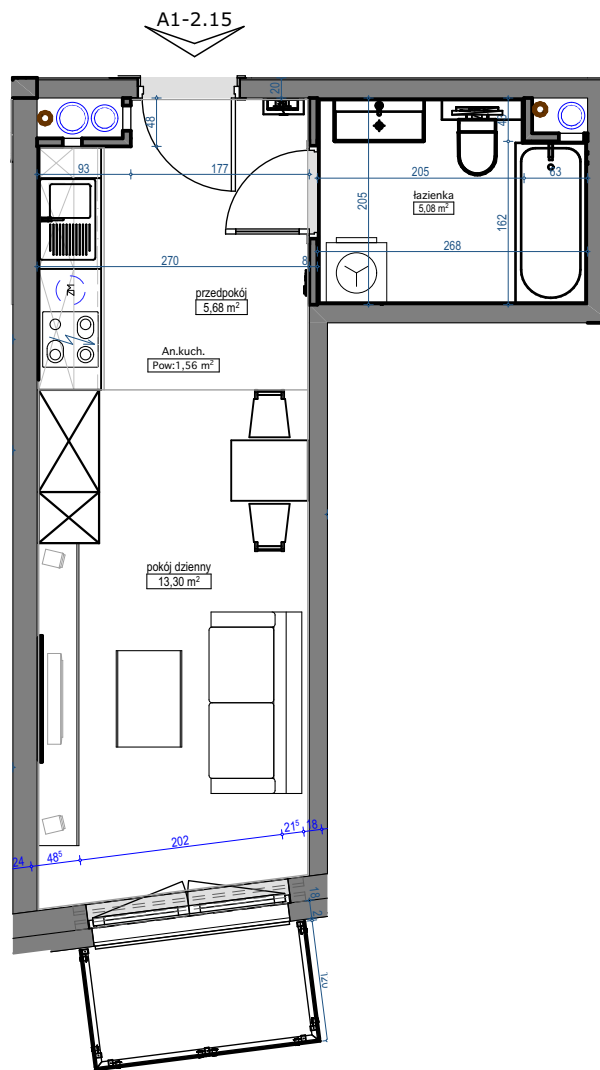

skala 1:75

