




kontakt: tel.: 535 344 000
e-mail: biuro@homererveyou.pl

numer lokalu

LOKALIZACJA LOKALU NA RZUCIE 4. PIĘTRA

Skala: 1:1000

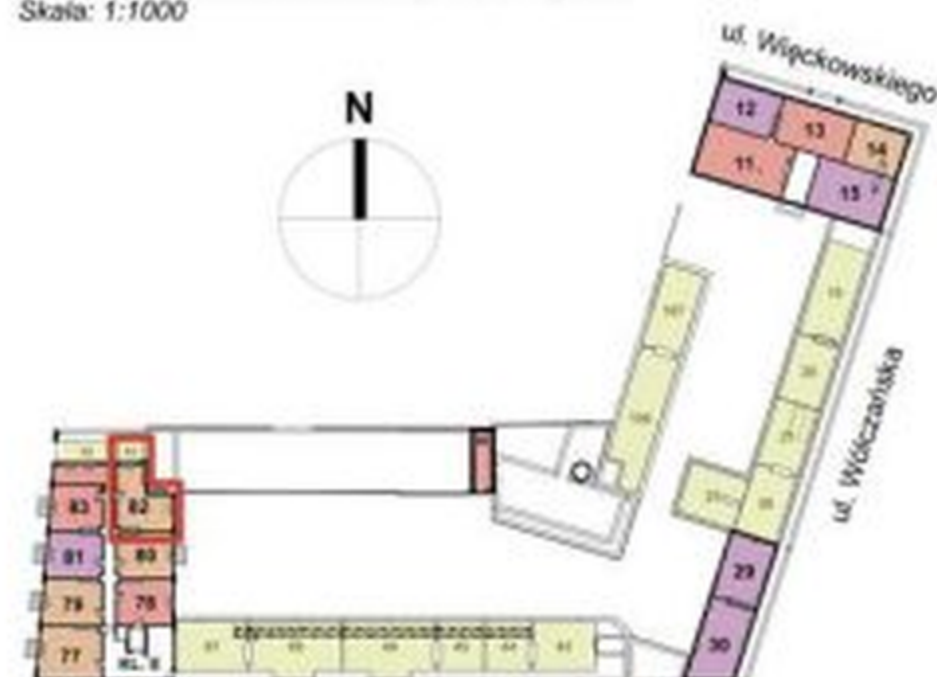


OZNACZENIA GRAFICZNE NA RYSUNKU

- lokale usługowe
- lokale mieszkalne - jednopokojowe
- lokale mieszkalne - dwupokojowe
- lokale mieszkalne - trzypokojowe
- lokale mieszkalne - czteropokojowe lub pięciopokojowe
- ogródki mieszkalne
- tarasy dachowe rekreacyjne
- 21** numeracja lokali wg systemu identyfikacji wizualnej obiektu
- lokalizacja mieszkania

LOKALIZACJA LOKALU NA RZUCIE 5. PIĘTRA

Skala: 1:1000

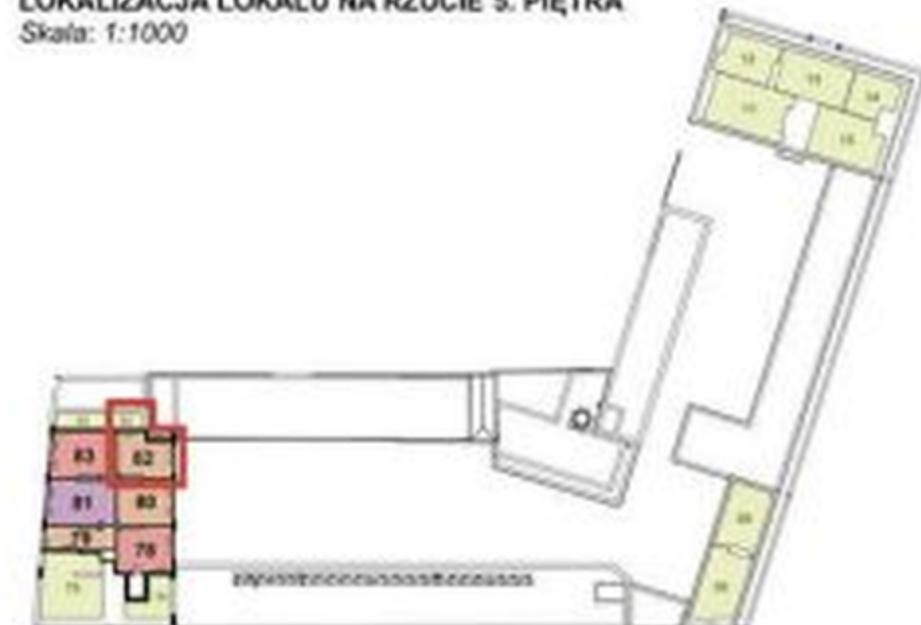


RZUT MIESZKANIA - POZIOM +4

Skala: 1:50



RZUT MIESZKANIA - POZIOM +5

Skala: 1:50

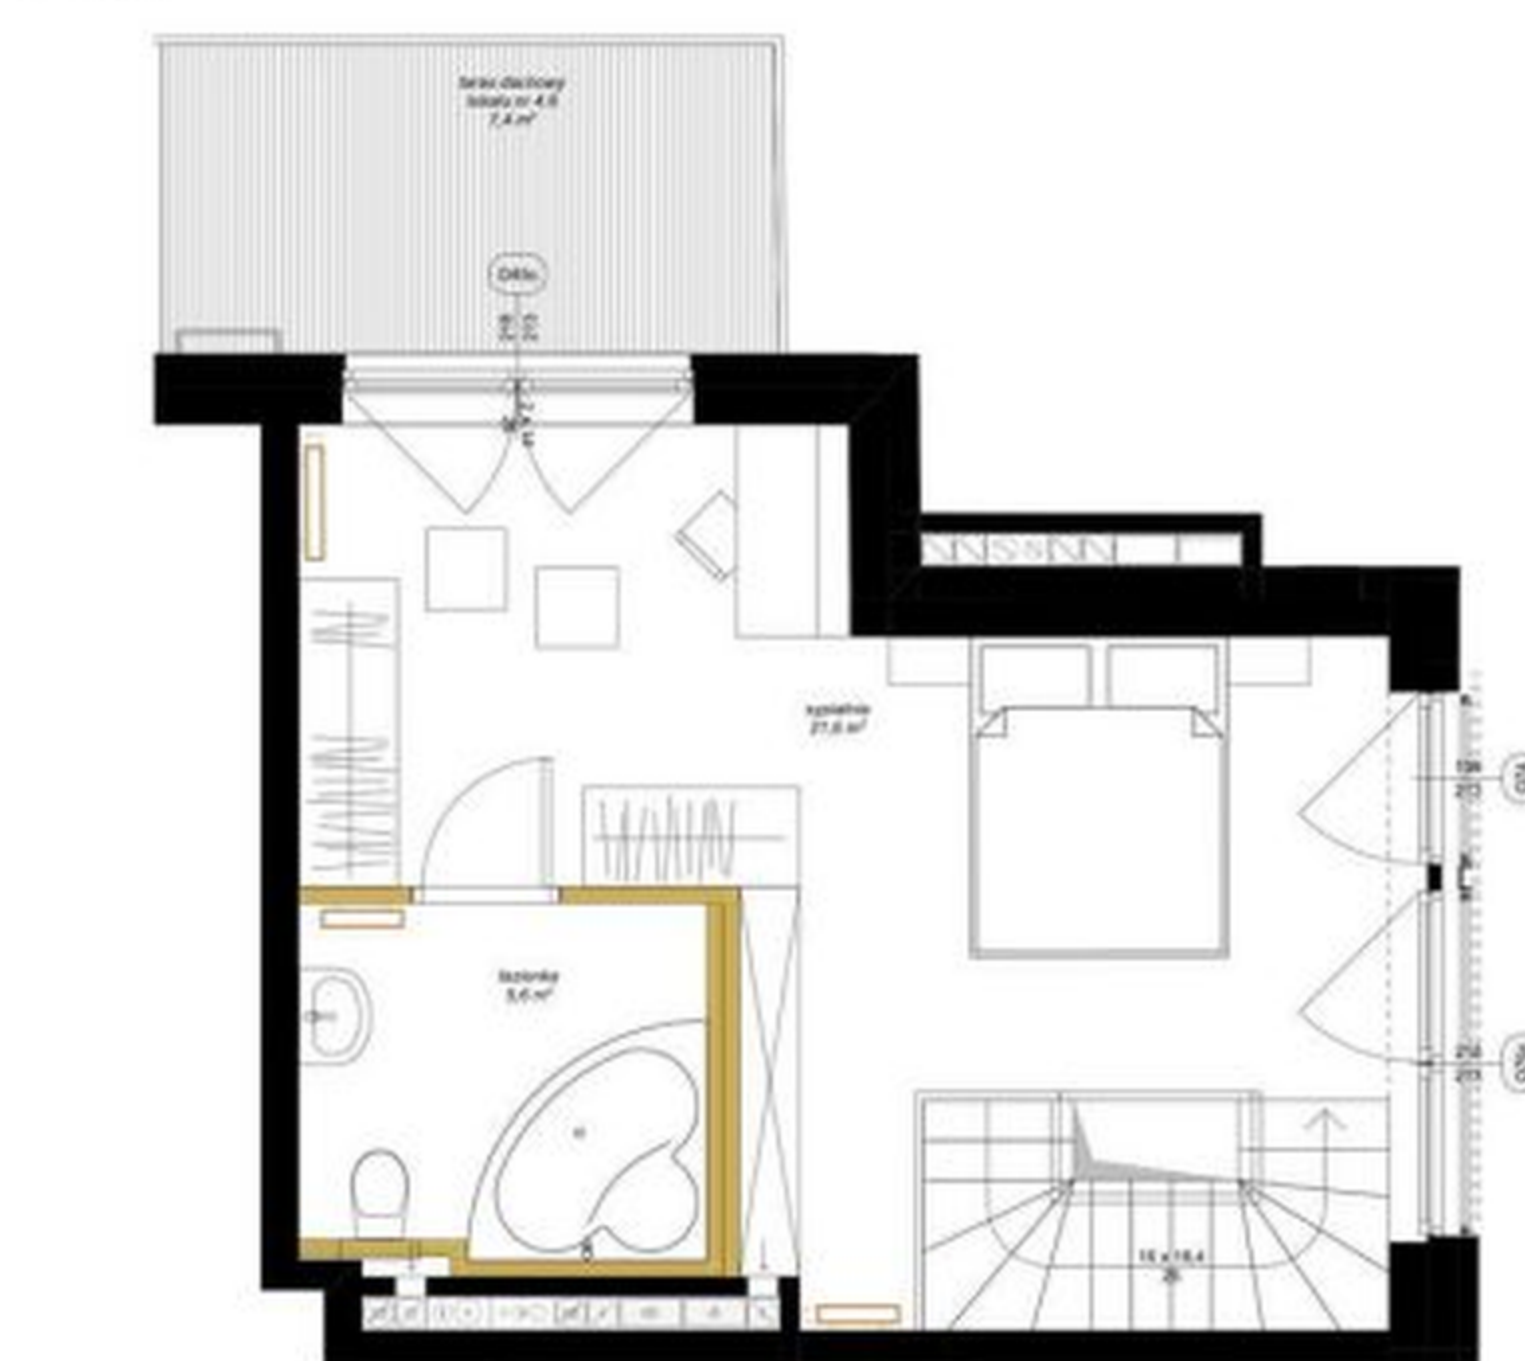

INFORMACJE O LOKALU

numer budynku:	BUDYNEK 4
kondygnacja:	PIĘTRO 4 / 5
oznaczenie wg. proj. budowlanego:	4.6
rozkład lokalu:	mieszkanie dwupokojowe

ZESTAWIENIE POWIERZCHNI

Lokal nr 82		pow. [m ²]
nr pom.	nazwa pomieszczenia	
1	pokój dzienny z an. kuchennym	19,62
2	przedpokój	7,35
3	łazienka	4,82
4	jadalnia	7,45
5	sypialnia	21,61
6	łazienka	5,55
		66,40 m²

DODATKOWE INFORMACJE

wysokość pomieszczenia:	261 (poziom +4), 261 (poziom +5)
czy mieszkanie ma powierzchnie zewnętrzną - ogródek	nie
czy mieszkanie ma powierzchnie zewnętrzną - taras na dachu	tak, powierzchnia: 12,8 m ² (poziom +4) 7,4 m ² (poziom +5)
czy mieszkanie ma balkon	nie

OZNACZENIA GRAFICZNE NA RYSUNKU

- elementy projektowanej struktury budynku
- elementy projektowanej aranżacji przestrzennej lokalu (ścianki działowe z możliwością demontażu lub zmiany lokalizacji, uwzględniane przy zliczaniu powierzchni wewnętrznej lokalu)
- lokalizacja kotłowni
- tereny biologicznie czynne
- wejście do lokalu