

lokal A5.07

nr na projekcie A2-5.07

Lokal mieszkalny


3 pokoje

60,34 m²

korytarz	7,42
an.kuchenny	2,70
pokój dzienny	22,49
sypialnia 1	10,57
sypialnia 2	10,61
garderoba	1,86
łazienka	4,69


5 PIĘTRO

usytuowanie lokalu na kondygnacji

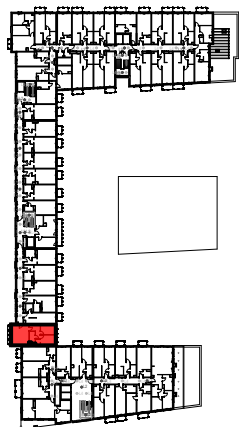

UWAGA: POWIERZCHNIE POMIESZCZEŃ NA RYSUNKU
PODANO WG NORMY - ISO 9836-2015-12

Niniejsza karta katalogowa ma charakter poglądowy i nie stanowi oferty w
rozumieniu przepisów Kodeksu Cywilnego

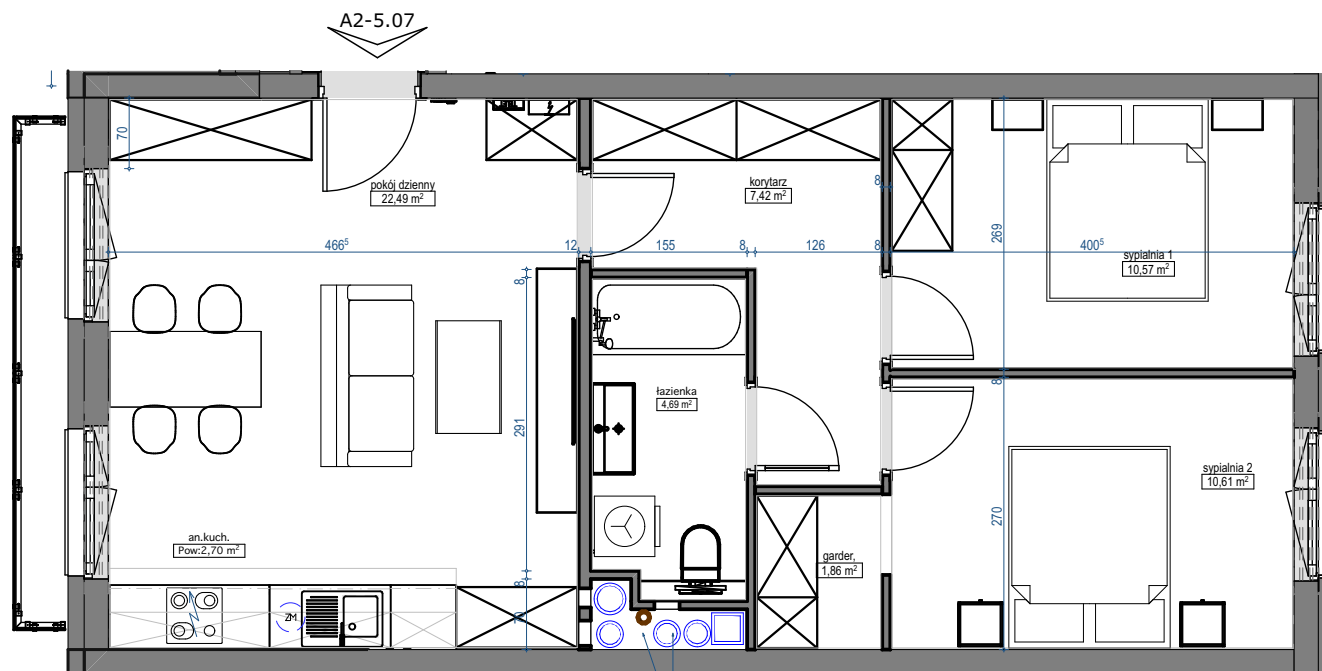

skala 1:75

