


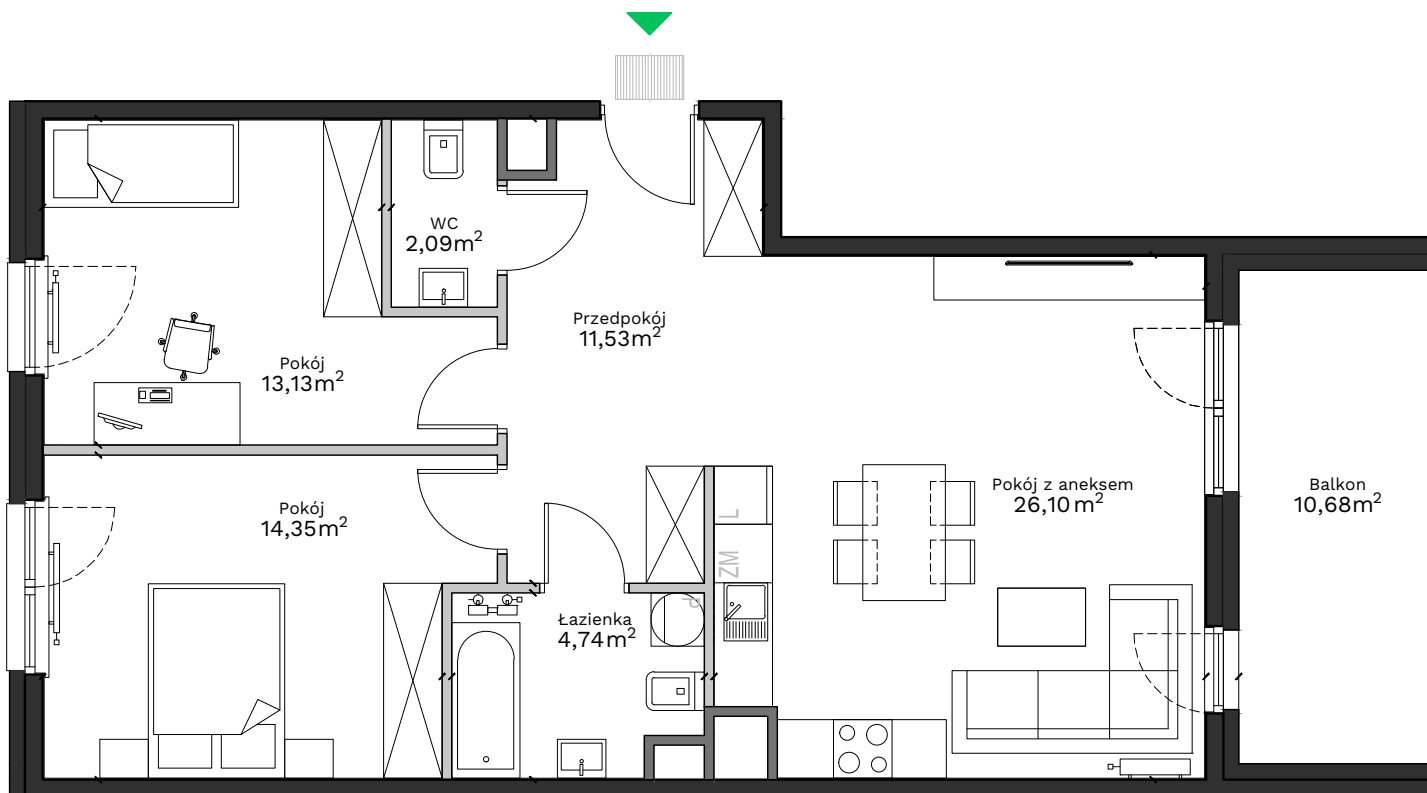

Uwagi:

Przy obliczaniu powierzchni uwzględniono normę PN-ISO 9836:2015. Powierzchnia balkonu może ulec zmianie o 5%. Wymiary podano w stanie surowym. Przedstawiona aranżacja jest przykładowa, rysunki w tym zakresie mają charakter informacyjny i nie stanowią oferty w rozumieniu przepisów Kodeksu Cywilnego.


Legenda:

	Ściany działowe
	Ściany wydzielające szachty
	Ściany konstrukcyjne

Podedworze 13

Piaski Wielkie

Kraków

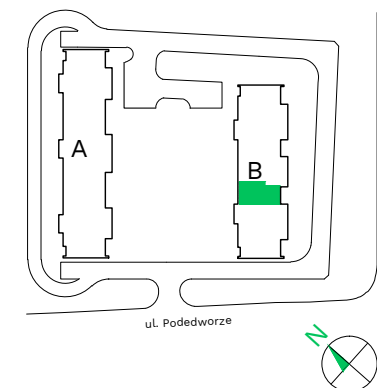

Budynek - **B**

Piętro - **1**

Mieszkanie - **40**

Przedpokój	11,53 m ²
Pokój z aneksem	26,10 m ²
Pokój	14,35 m ²
Pokój	13,13 m ²
Łazienka	4,74 m ²
WC	2,09 m ²
Powierzchnia użytkowa	71,94 m²
Balkon	10,68 m ²

Biuro sprzedaży: ul. Armii Krajowej 19, 12 639 57 00

EKOPARK

www.ekopark.pl