

3 Pokój 11,55 m<sup>2</sup>

4 Pokój 10,17 m<sup>2</sup>

2 Pokój z aneksem 28,91 m<sup>2</sup>

5 Pokój 12,20 m<sup>2</sup>

7 WC 2,09 m<sup>2</sup>

6 łazienka 4,88 m<sup>2</sup>

1 Przedpokój 12,04 m<sup>2</sup>


NR	POMIESZCZENIE	POW.
1	Przedpokój	12,04 m <sup>2</sup>
2	Pokój z aneksem	28,91 m <sup>2</sup>
3	Pokój	11,55 m <sup>2</sup>
4	Pokój	10,17 m <sup>2</sup>
5	Pokój	12,20 m <sup>2</sup>
6	łazienka	4,88 m <sup>2</sup>
7	WC	2,09 m <sup>2</sup>
<b>Suma pow. mieszkania</b>		<b>81,84 m<sup>2</sup></b>



Plan kondygnacji - parter



Rzut mieszkania

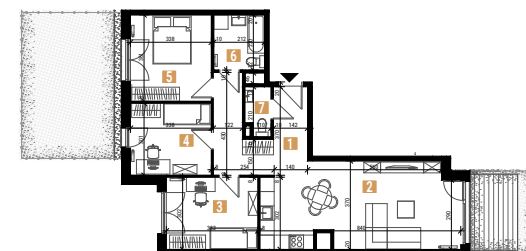

**BIURO SPRZEDAŻY:**

ul. Ceglana 57  
40-514 Katowice

696 782 535


biuro.katowice@ims-budownictwo.pl

www.rondoceglana.pl





Plan kondygnacji - parter

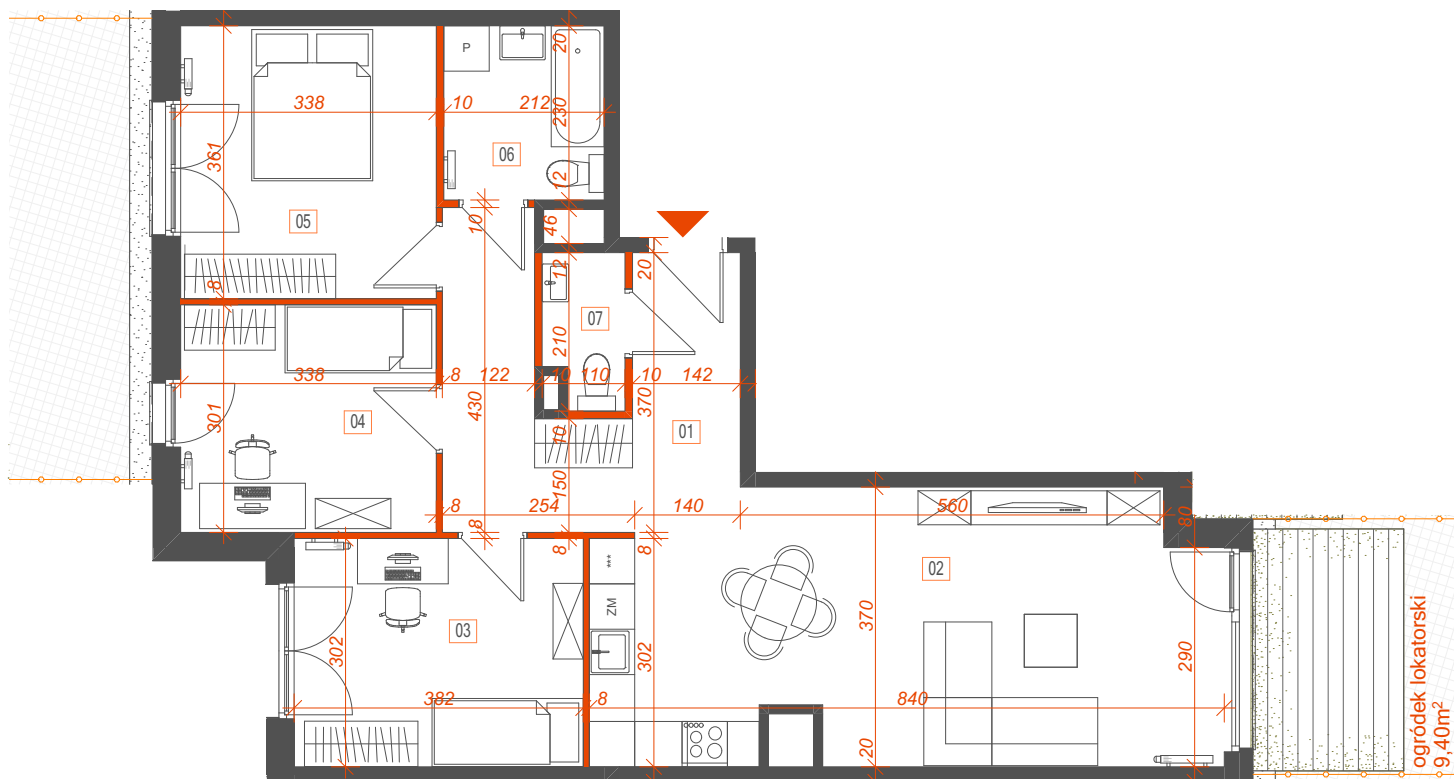

- wydzielenie stref mieszkalnych np. otwartego przedpokoju
- - - możliwość wydzielenia pomieszczeń np. kuchni
- ścianki działowe - możliwość demontażu

NR	POMIESZCZENIE	POW.
1	Przedpokój	12,04 m <sup>2</sup>
2	Pokój z aneksem	28,91 m <sup>2</sup>
3	Pokój	11,55 m <sup>2</sup>
4	Pokój	10,17 m <sup>2</sup>
5	Pokój	12,20 m <sup>2</sup>
6	Łazienka	4,88 m <sup>2</sup>
7	WC	2,09 m <sup>2</sup>
<b>Suma pow. mieszkania</b>		<b>81,84 m<sup>2</sup></b>

**BIURO SPRZEDAŻY:**

📍 ul. Ceglana 57  
40-514 Katowice

☎ 696 782 535

✉ biuro.katowice@ims-budownictwo.pl

🌐 [www.rondoceglana.pl](http://www.rondoceglana.pl)

