
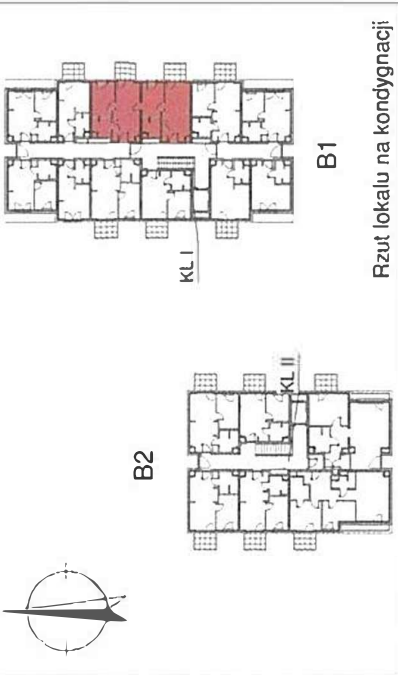
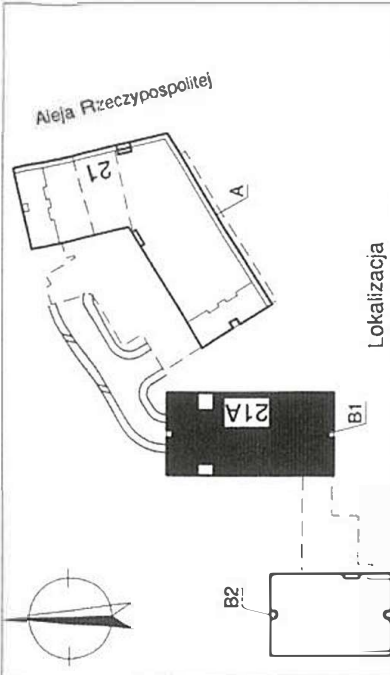


Załącznik do zaświadczenia
o samodzielności lokalu

Inwentaryzacja lokali mieszkalnych
(powierzchni użytkowej) wg PN-ISO 9836:1997

Warszawa, Wilanów ul. Aleja Rzeczypospolitej 21A

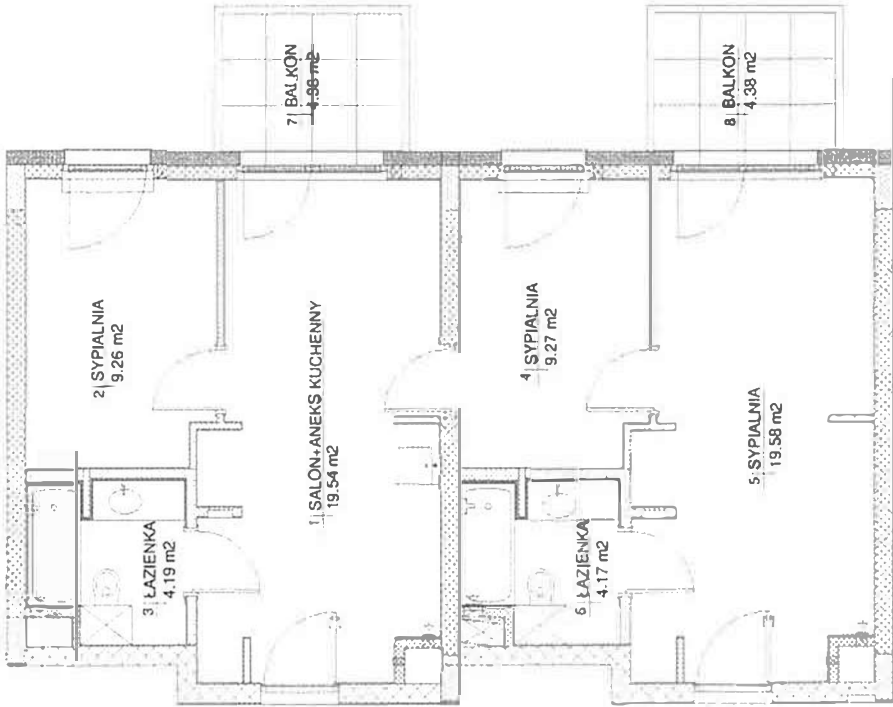

WARSZAWA : WILANÓW UL. ALEJA RZECZYPOSPOLITEJ 21A (NR BUDOWLANY B1)			
KLATKA: I			
PIĘTRO	P	1	2
NR LOKALU	DOCELOWY		
NR	BUDOWLANY		
NAZWA POMIESZCZENIA			

Powierzchnia użytkowa		66,01 m ²
BALKON		4,38 m ²
BALKON		4,38 m ²

skala 1 : 100

Data wykonania: 10.01.2022r.