


F/1/1

IWINY, UL. FRANZA PETERA SCHUBERTA

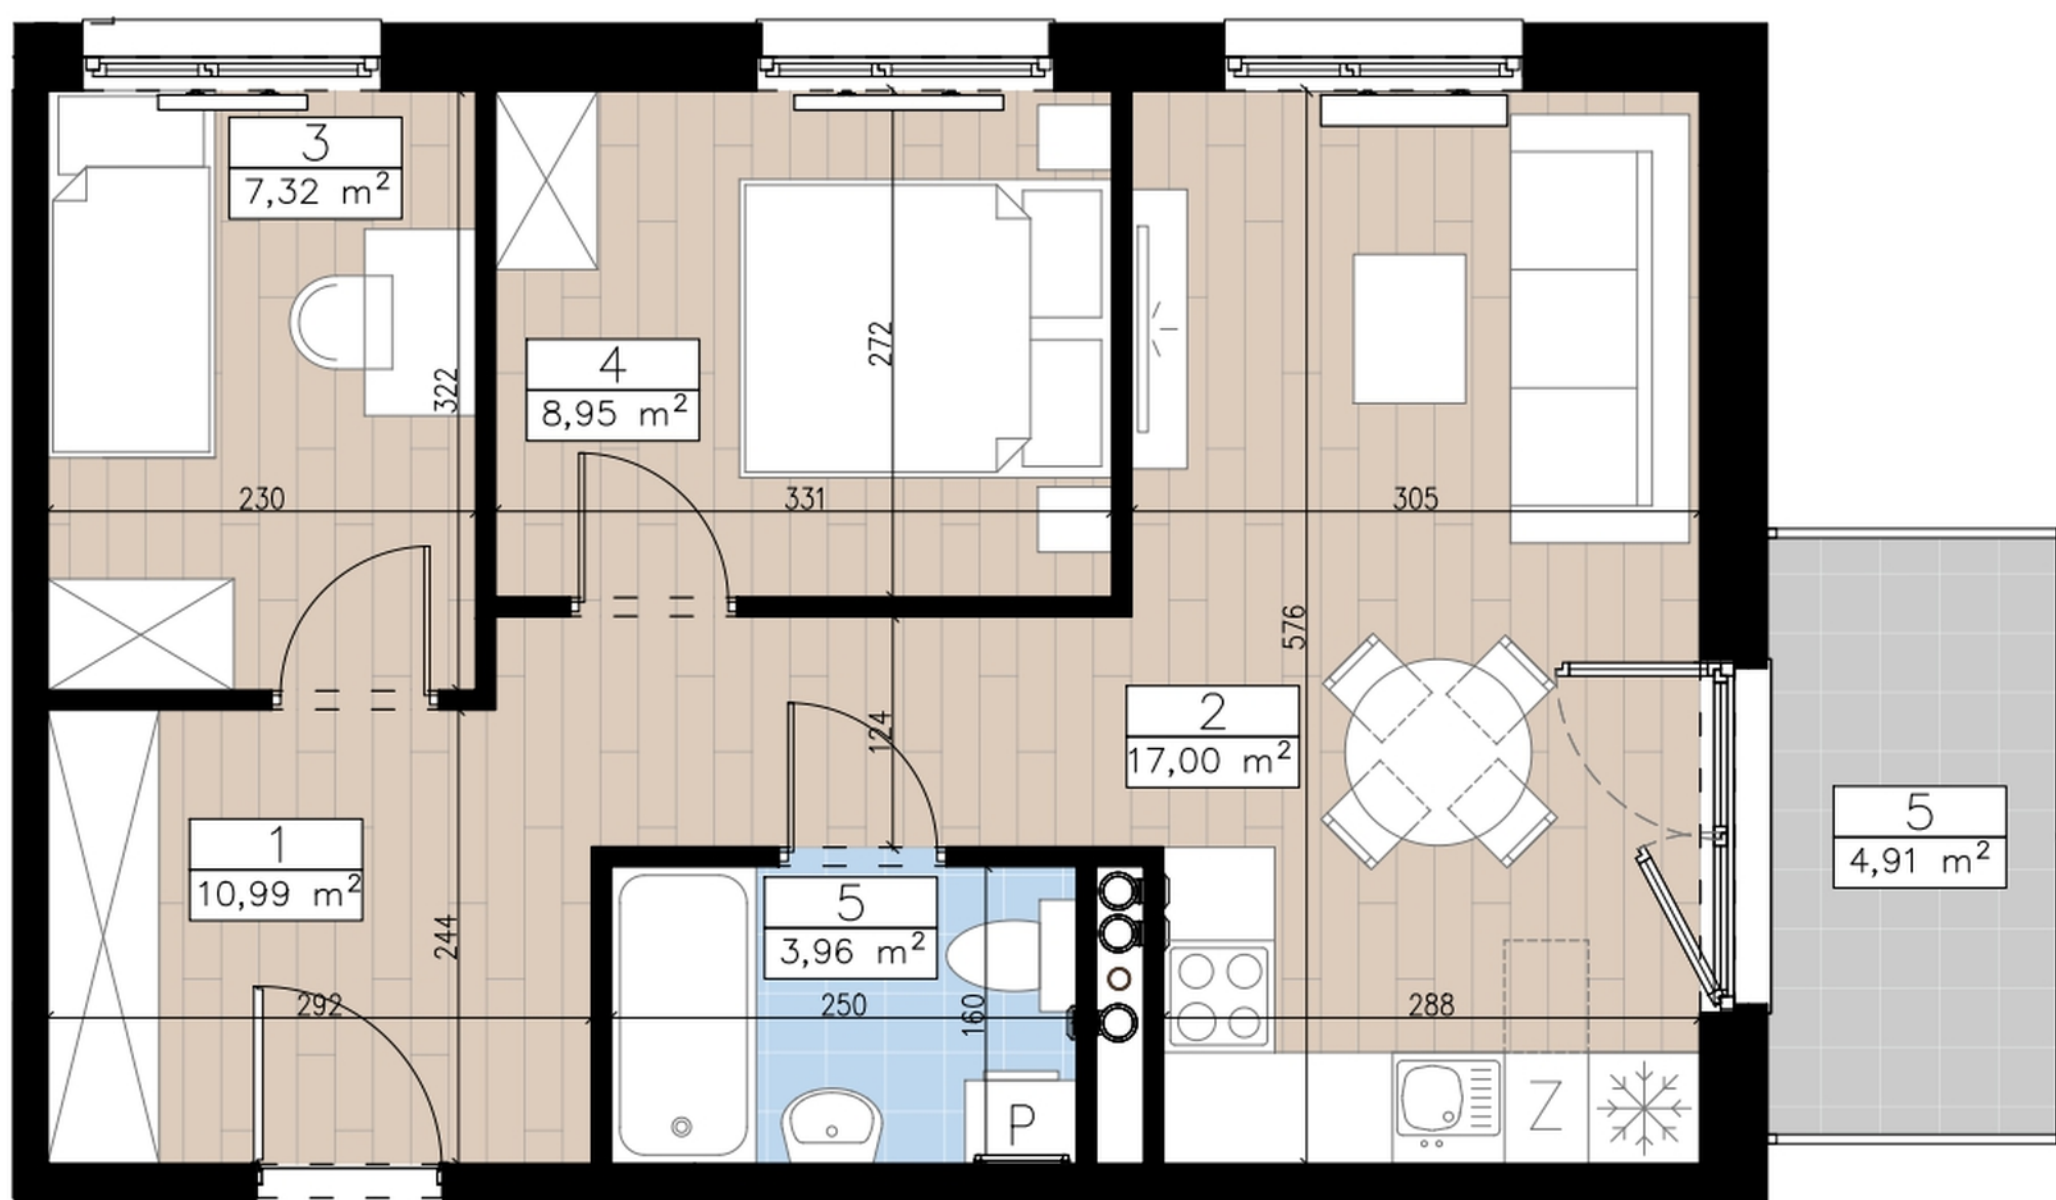


Biuro sprzedaży:

**ul. Krzycka 82
53-020 Wrocław**

 **71 33 43 888**

 **sprzedaz@dewelopart.pl**

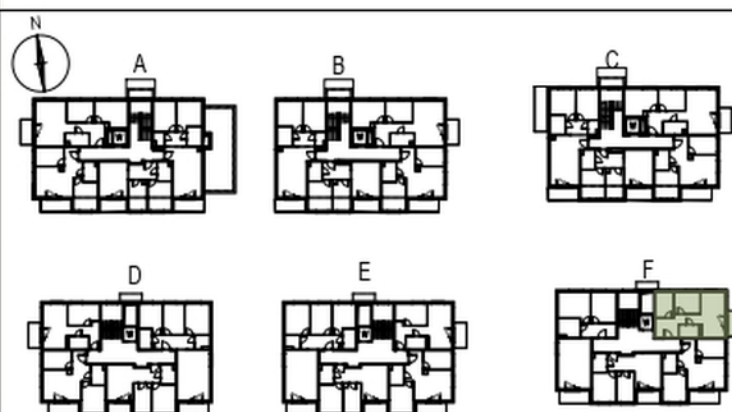

PIĘTRO 1, 3 POKOJE

1. PRZEDPOKÓJ	10,99 m ²
2. POKÓJ DZIENNY + ANEKS KUCHENNY	17,00 m ²
3. POKÓJ	7,32 m ²
4. POKÓJ	8,95 m ²
5. ŁAZIENKA	3,96 m ²

RAZEM 48,22 m²

6. BALKON 4,91 m²

L E G E N D A

-  KANALIZACJA SANITARNA
-  PRZEWÓD WENTYLACYJNY
-  PIONY SZACHTÓW INSTALACYJNYCH
-  PRZYBLIŻONE WYMIARY
-  PRZEDSTAWIONA NA RYSUNKU ARANŻACJA MIESZKANIA JEST PRZYKŁADOWA.
-  SZCZEGÓŁOWE USYTUOWANIE PRZYŁĄCZY WOD-KAN., CO, Gniazd elektrycznych, gniazd TV, włączników światła określa projekt wykonawczy
- *** WYMIARY NA RZUCIE PODANO W STANIE SUROWYM, BEZ WARSTWY WYKOŃCZENIOWEJ