



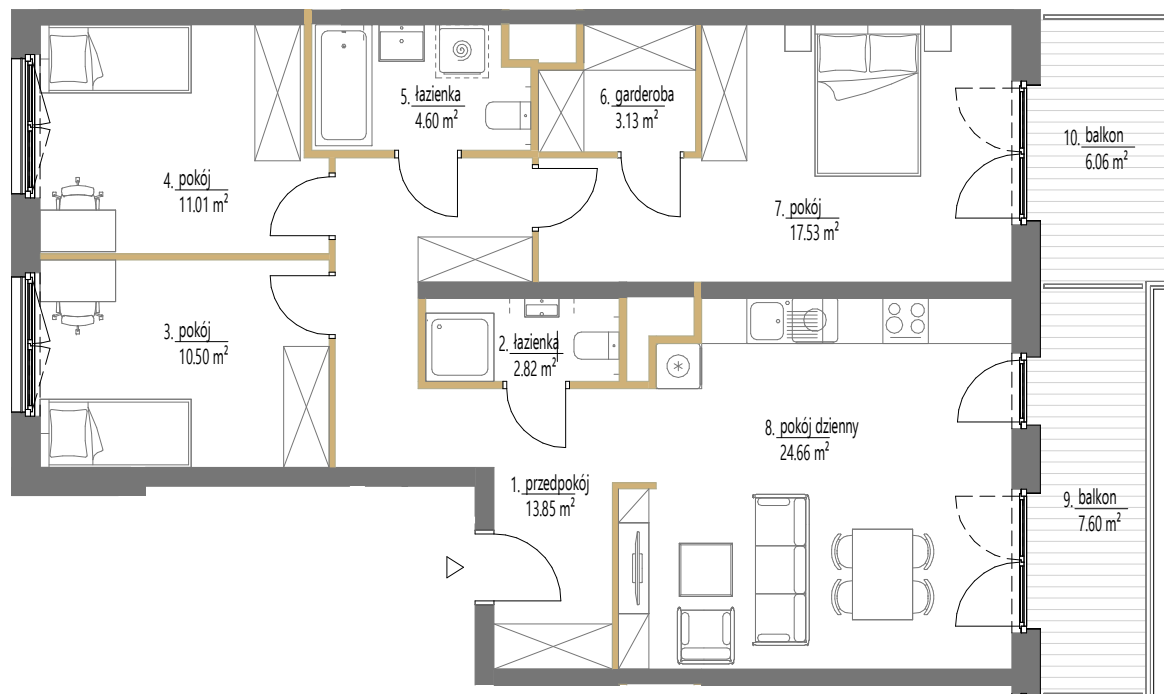

SKALA: 1:100  
1 2 m  
ściany działowe

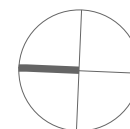


### Budynek A1

|                     |                      |
|---------------------|----------------------|
| Lokal mieszkalny nr | 126                  |
| Powierzchnia        | 88,10 m <sup>2</sup> |
| Piętro              | 4                    |
| Pokoje              | 4                    |

### Zestawienie powierzchni

|    |               |                      |
|----|---------------|----------------------|
| 1  | przedpokój    | 13.85 m <sup>2</sup> |
| 2  | łazienka      | 2.82 m <sup>2</sup>  |
| 3  | pokój         | 10.50 m <sup>2</sup> |
| 4  | pokój         | 11.01 m <sup>2</sup> |
| 5  | łazienka      | 4.60 m <sup>2</sup>  |
| 6  | garderoba     | 3.13 m <sup>2</sup>  |
| 7  | pokój         | 17.53 m <sup>2</sup> |
| 8  | pokój dzienny | 24.66 m <sup>2</sup> |
| 9  | balkon        | 7.60 m <sup>2</sup>  |
| 10 | balkon        | 6.06 m <sup>2</sup>  |

### SCHEMAT OSIEDLA

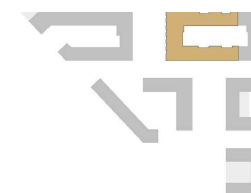

### POŁOŻENIE NA KONDYGNACJI

