




apartamenty
opolska



Mieszkanie
M.9

Liczba pokoi
3

Piętro
6

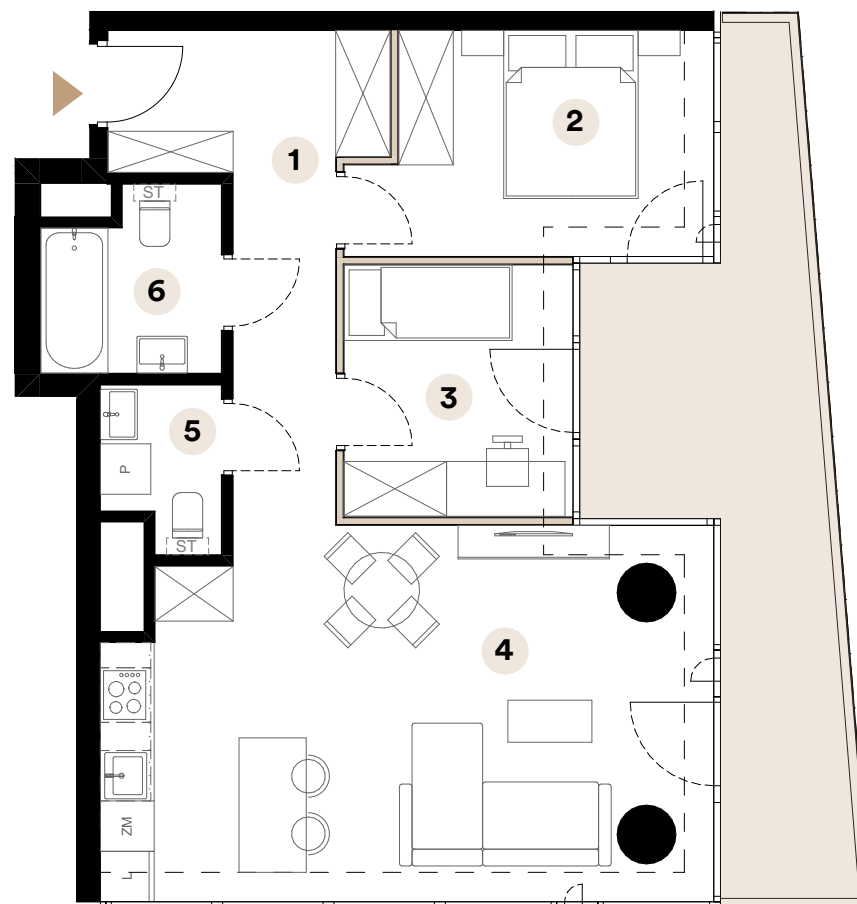

Powierzchnia użytkowa

67,13 m²

1	Przedpokój	10,68 m ²
2	Sypialnia	10,80 m ²
3	Pokój	8,18 m ²
4	Salon z aneksem kuchennym	30,57 m ²
5	Wc	2,57 m ²
6	Łazienka	4,33 m ²

Powierzchnia balkonu 19,42 m²

Umiejscowienie mieszkania na kondygnacji



Skala 1:90



■ Ściany działowe

Biuro sprzedaży

ul. Opolska 40
40-084 Katowice

katowice@trustinvestment.pl

+48 600 700 713

[www. o27.pl](http://www.o27.pl)

Powierzchnie pomieszczeń zgodnie z Polską Normą PN - ISO 9836:2022:07. Niniejsza karta katalogowa przedstawia przykładową aranżację mieszkania.