


Południe Vita.

nr E1.03.32



Powierzchnia **100,09 m²**

Piętro **03**

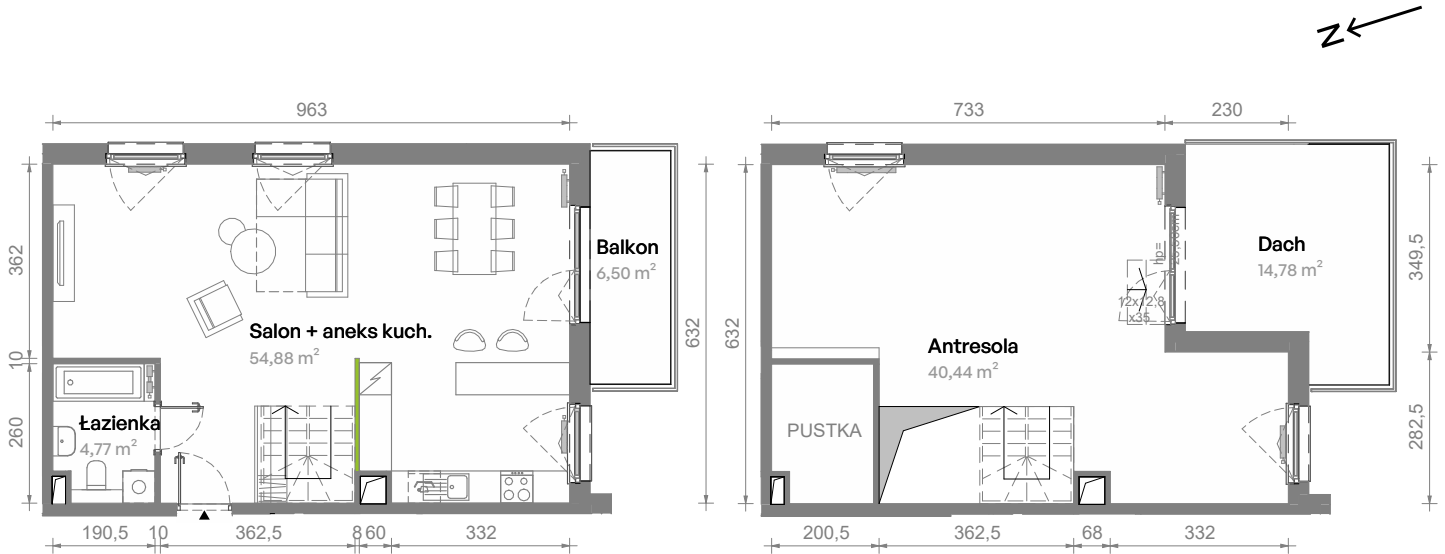

Aranżacja mieszkania jest przykładowa.
Podano orientacyjne wymiary pomieszczeń.

Powierzchnia **użytkowa**

Salon + aneks kuch.	54,88 m ²
Łazienka	4,77 m ²
Antresola	40,44 m ²


Razem 100,09 m²

+ Balkon 6,50 m²

+ Dach 14,78 m²

U nas nigdy nie płacisz za powierzchnię pod ścianami działowymi

Rzut kondygnacji **Piętro 03**

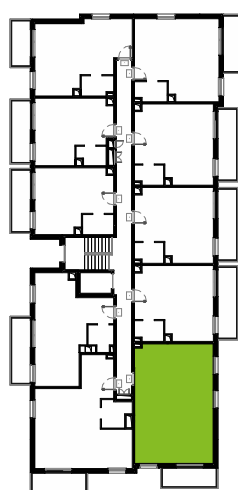

Plan osiedla **Budynek E1**

