

osiedle
JUJU



INFORMACJE O LOKALU

| | |
|--------------|--------|
| Budynek | A |
| Klatka | 1 |
| Piętro | PARTER |
| Numer lokalu | 1 |


ZESTAWIENIE POWIERZCHNI

| | |
|-----------------------------------|----------------------|
| Pokój | 11,71 m ² |
| Pokój | 10,08 m ² |
| Pokój | 10,22 m ² |
| Pokój dzienny z aneksem kuchennym | 27,43 m ² |
| Przedpokój | 8,71 m ² |
| Toaleta | 2,73 m ² |
| Łazienka | 4,17 m ² |
| Powierzchnia użytkowa: | 75,05 m ² |
| Ogródek | 56,34 m ² |


■ ściany działowe
■ szachty, ściany nośne i międzylokalowe

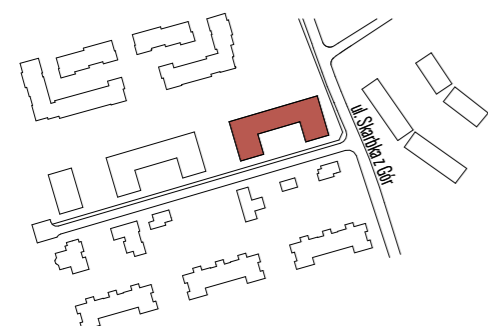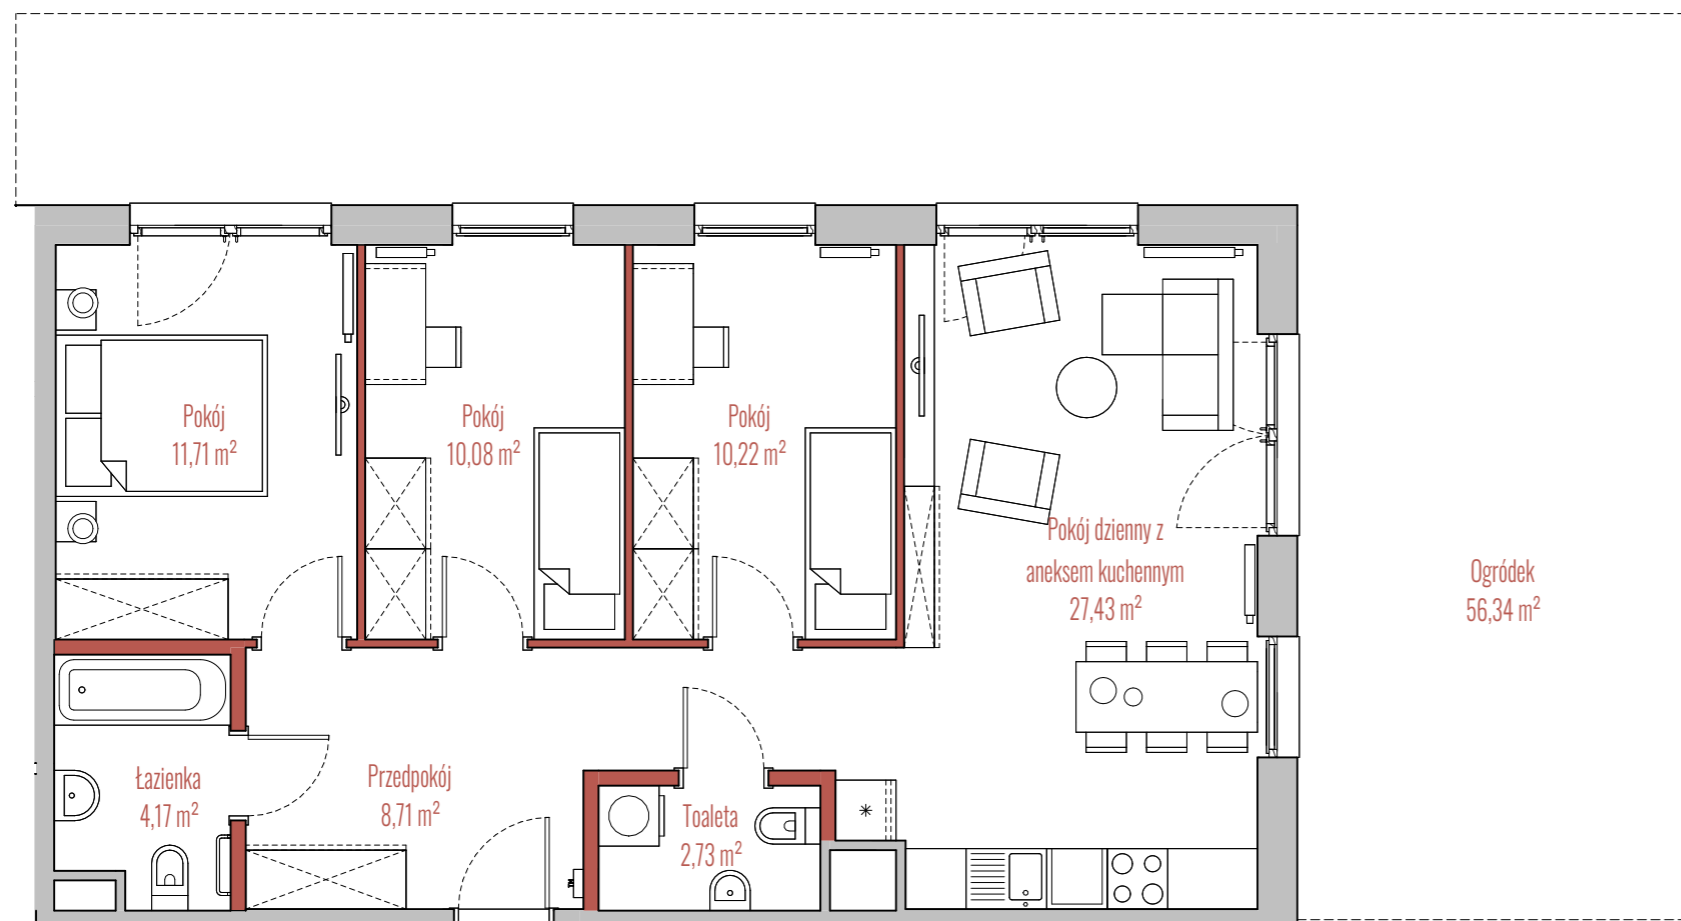

BUDYNEK

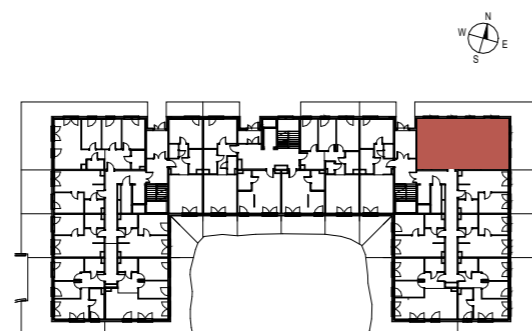

RZUT

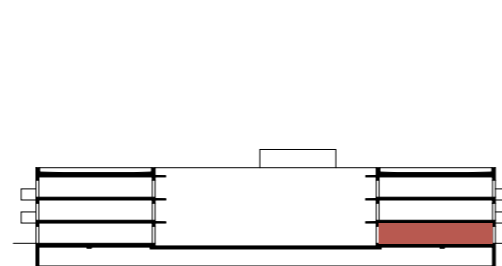

PRZEKRÓJ