


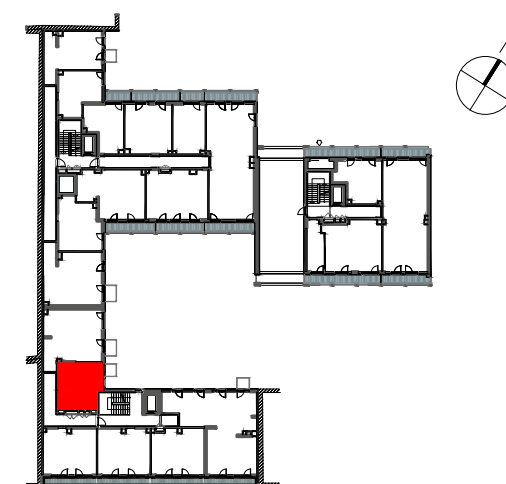

**Mieszkanie
1 - pokojowe
z aneksem
kuchennym**

32,26 m²
Klatka 1.
M.006




PIETRO P 1 2 3 4 A

1	SALON Z ANEKSEM	27.15m ²
2	ŁAZIENKA	5.11m ²
POWIERZCHNIA UŻYTKOWA		32.26 m²
3	BALKON	2.26 m ²

 Wysokość mieszkania = ok. 272 cm
Powierzchnie liczone wg normy ISO 9836:2015

Biuro sprzedaży:
ul. 11 Listopada 36/38
03-436 Warszawa

email: stalowa@dantex.pl
telefon: (22) 123 75 91

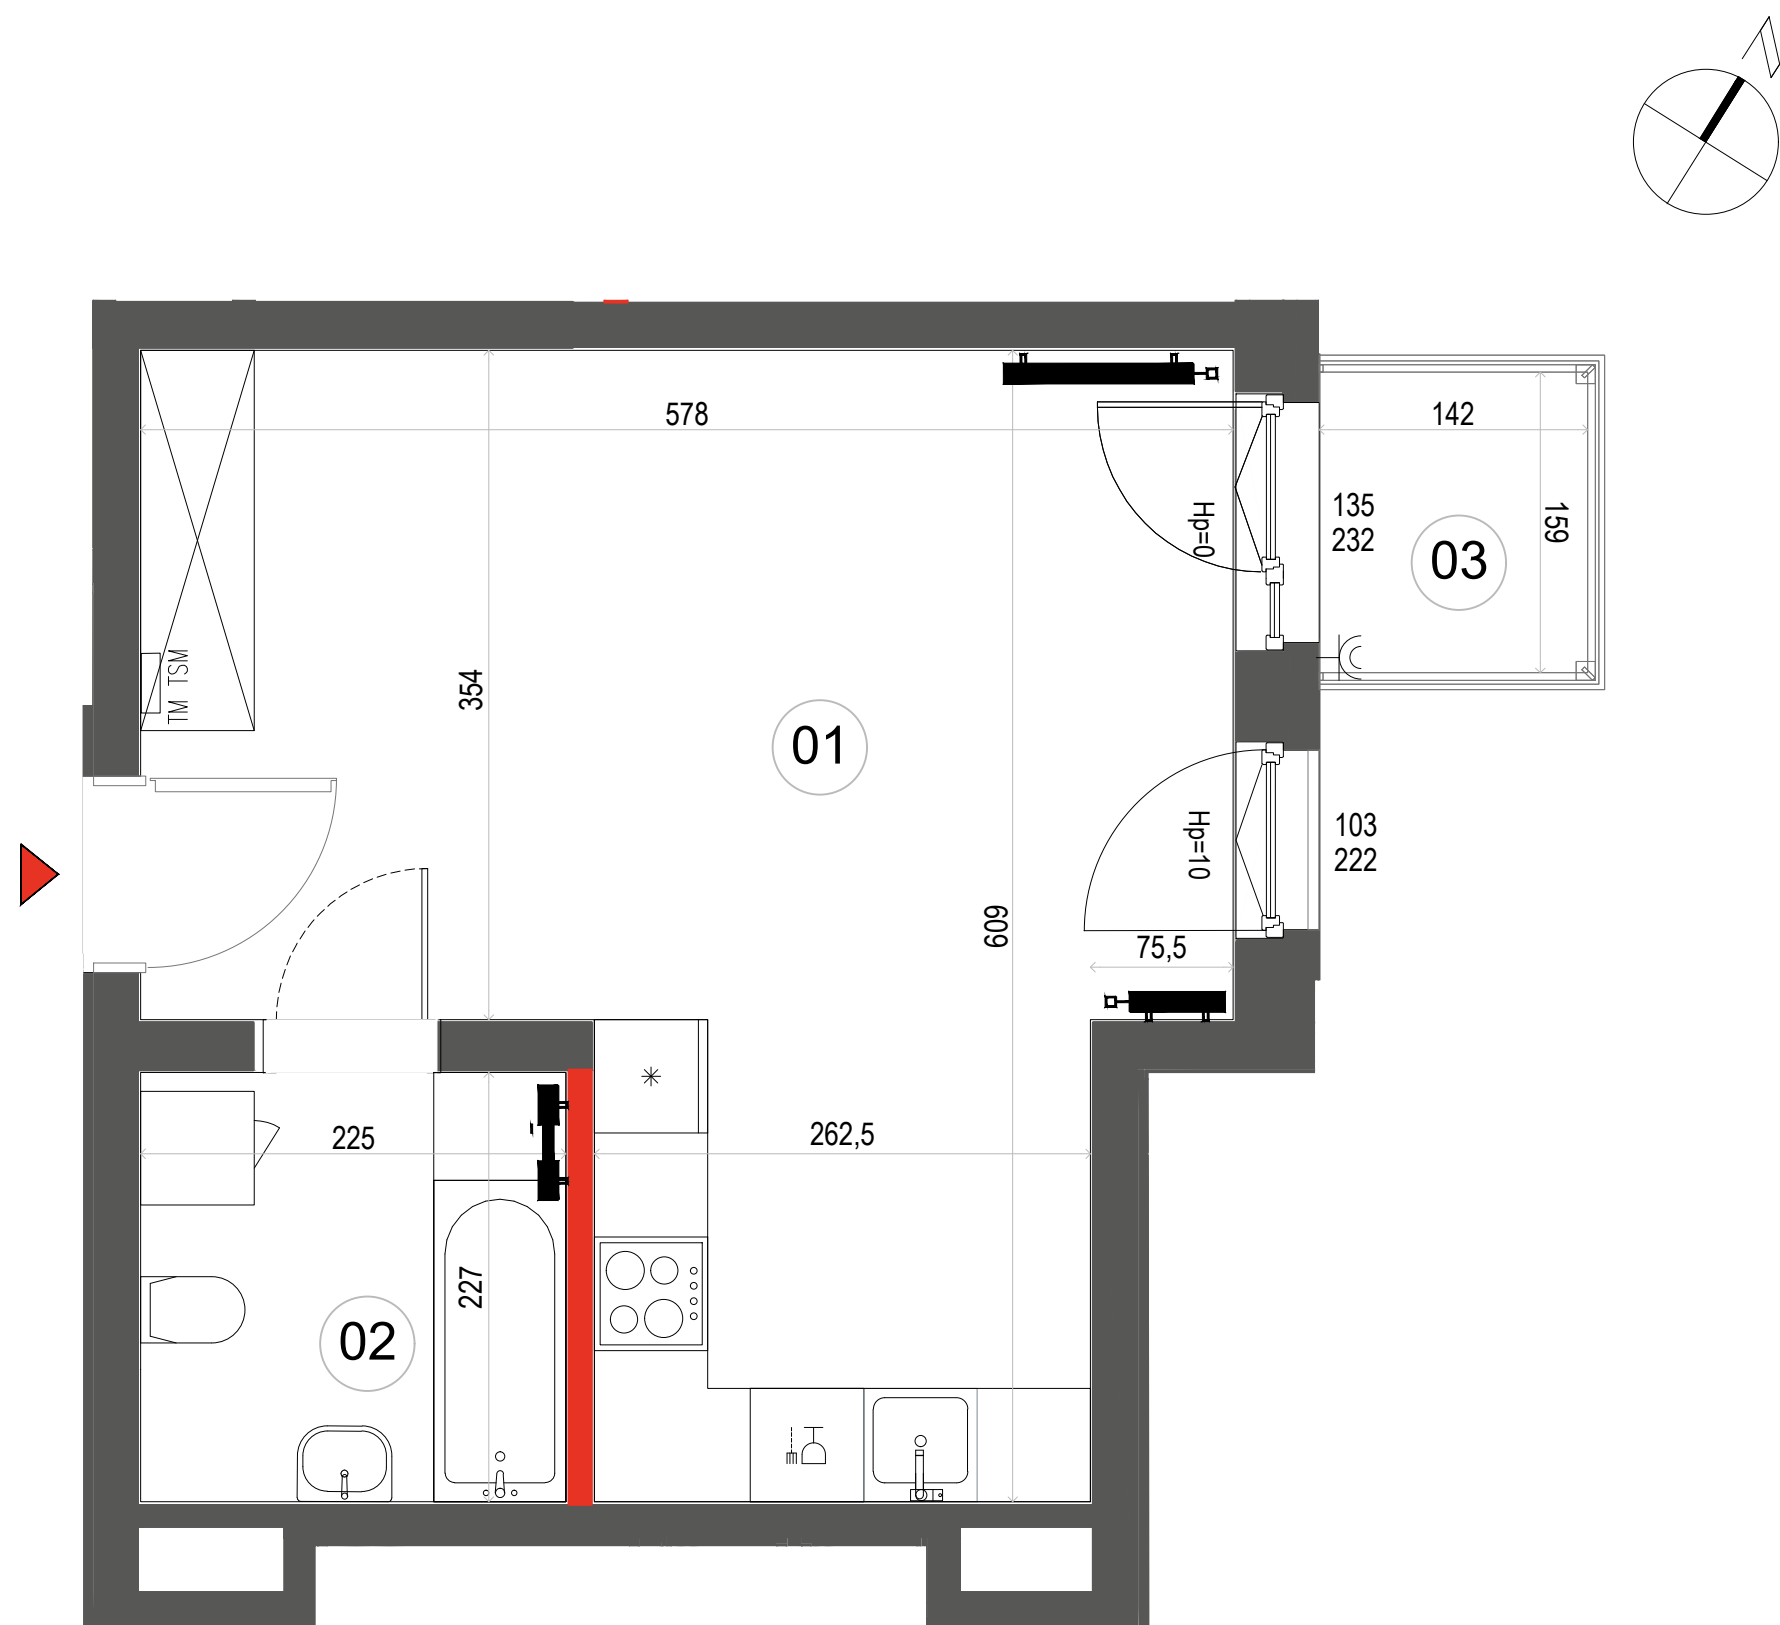

ŚCIANA ROZBIERALNA

GRZEJNIK C.O.

ROZDZIELNICA MIESZKANIOWA



Wymiary oraz instalacje wyrysowano na podstawie projektu wykonawczego
 Lokalizację przyborów sanitarnych, rozmieszczenie punktów oświetleniowych, itp. podano zgodnie z projektem wykonawczym.
 Mogą wystąpić niewielkie różnice wymiarów i usytuowania elementów powstałe w trakcie realizacji prac budowlanych
 Ostateczna powierzchnia zostanie obliczona na podstawie pomiaru powykonawczego zgodnie z normą PN-ISO 9836:2015
 Aranżacja mieszkalna (tj. meble, wyposażenie kuchni i łazienek oraz sanitariaty) ma charakter pogładowy.
 W miejscu wyjścia na taras/loggię/balkon możliwa różnica poziomów. Podane wymiary okna odpowiadają wymiarom ramy okiennej