


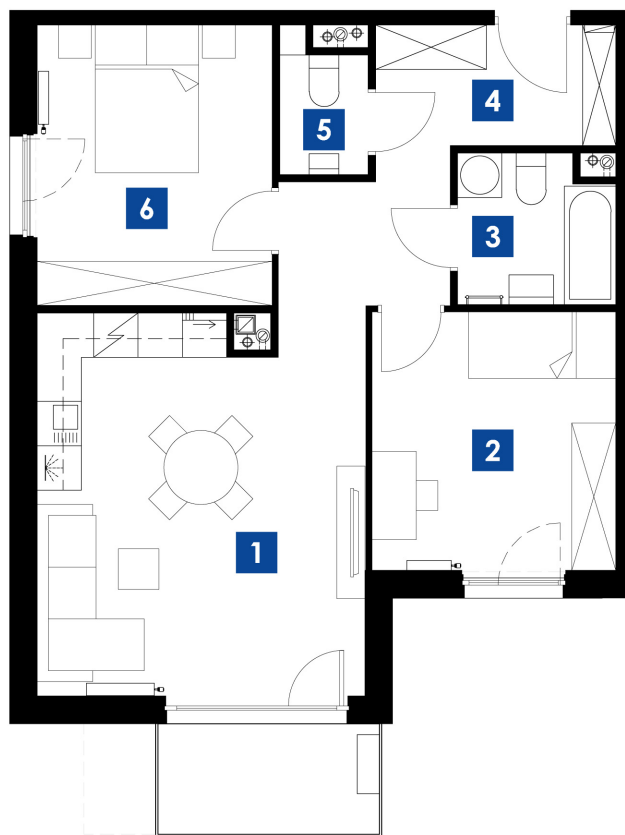

skala 1:100





KRAKÓW UL. STELMACHÓW  
BUDYNEK B  
MIESZKANIE **M.B20**  
PIĘTRO 1  
POW. UŻYTKOWA **62.39m<sup>2</sup>**

#### ZESTAWIENIE POMIESZCZEŃ

|                  |                           |
|------------------|---------------------------|
| 1 POKÓJ/ANEKS K. | 21.92m <sup>2</sup>       |
| 2 POKÓJ          | 11.58m <sup>2</sup>       |
| 3 ŁAZIENKA       | 4.15m <sup>2</sup>        |
| 4 P.POKÓJ        | 10.55m <sup>2</sup>       |
| 5 WC             | 2.09m <sup>2</sup>        |
| 6 POKÓJ          | 12.10m <sup>2</sup>       |
|                  | <b>62.39m<sup>2</sup></b> |
| BALKON           | 4.50 m <sup>2</sup>       |

#### LOKALIZACJA

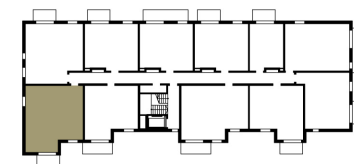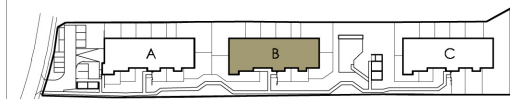

Biuro Sprzedaży Mieszkań  
ul. Romanowicza 4 Kraków  
tel. 533 808 848, 535 868 838  
[sprzedaz@3wymiarBronowice.pl](mailto:sprzedaz@3wymiarBronowice.pl)  
[www.3wymiarBronowice.pl](http://www.3wymiarBronowice.pl)

Klauzula: Niniejsza karta ma charakter poglądowy i nie stanowi oferty w rozumieniu przepisów Kodeksu Cywilnego. Powierzchnie pomieszczeń, lokalizacja przyborów sanitarnych, rozmieszczenie punktów instalacyjnych podano zgodnie z projektem wykonawczym. W toku budowy mogą wystąpić różnice w stosunku do stanu z projektu, które wynikają ze specyfiki prac budowlanych. Powierzchnia użytkowa lokali określona jest na podstawie rozporządzenia Ministra Transportu, Budownictwa i Gospodarki Morskiej z dnia 25.04.2012 r. w sprawie szczegółowego zakresu i formy projektu budowlanego oraz przy uwzględnieniu treści Polskiej Normy PN-ISO 9836:1997.