


PLAN SYTUACYJNY
RZUT 2 PIĘTRA

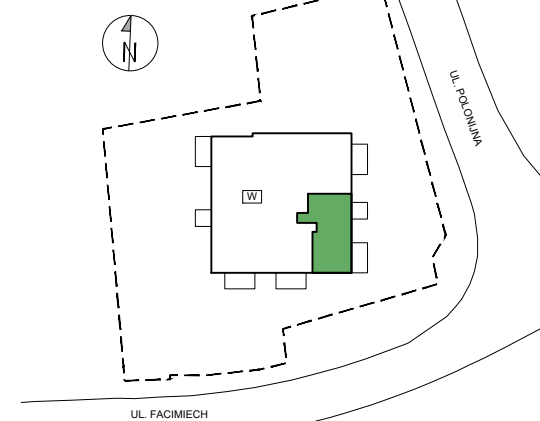

PIĘTRO 2

KŁATKA PIĘTRO NR MIESZKANIA

MIESZKANIE F2-A.02.01

LICZBA POKOI	POWIERZCHNIA UŻYTKOWA	WYSOKOŚĆ (W STANIE DEWELOPERSKIM)
3	49,38 m ²	2,62 m

WYKAZ POWIERZCHNI POMIESZCZEŃ

1	KOMUNIKACJA	9,10 m ²
2	ŁAZIENKA	5,35 m ²
3	POKÓJ SYPIALNY 1	11,59 m ²
4	POKÓJ SYPIALNY 2	7,85 m ²
5	POKÓJ DZIENNY + ANEKS KUCHENNY	15,49 m ²
6	BALKON 1	4,00 m ²
7	BALKON 2	7,60 m ²

INNE MIESZKANIA O PODOBNYM UKŁADZIE

PIĘTRO	0	1	2	3	4	5
NR	-	F2-A.01.01	-	F2-A.03.01	F2-A.04.01	F2-A.05.01
PIĘTRO	6	7	8	9	10	
NR	F2-A.06.01	F2-A.07.01	-	-	-	




**Witamy
w okolicy.**

Matexi Polska Kraków Sp. z o.o.
Biuro Sprzedaży, Kraków - Stare Podgórze, ul. Limanowskiego 5
www.matexpolska.pl


JEDNOSTKA PROJEKTOWA



ARCHITEKTURA & CONSULTING TOMASZ FUDALI
30-117 KRAKÓW, UL. BOLESŁAWA PRUSA 37/1

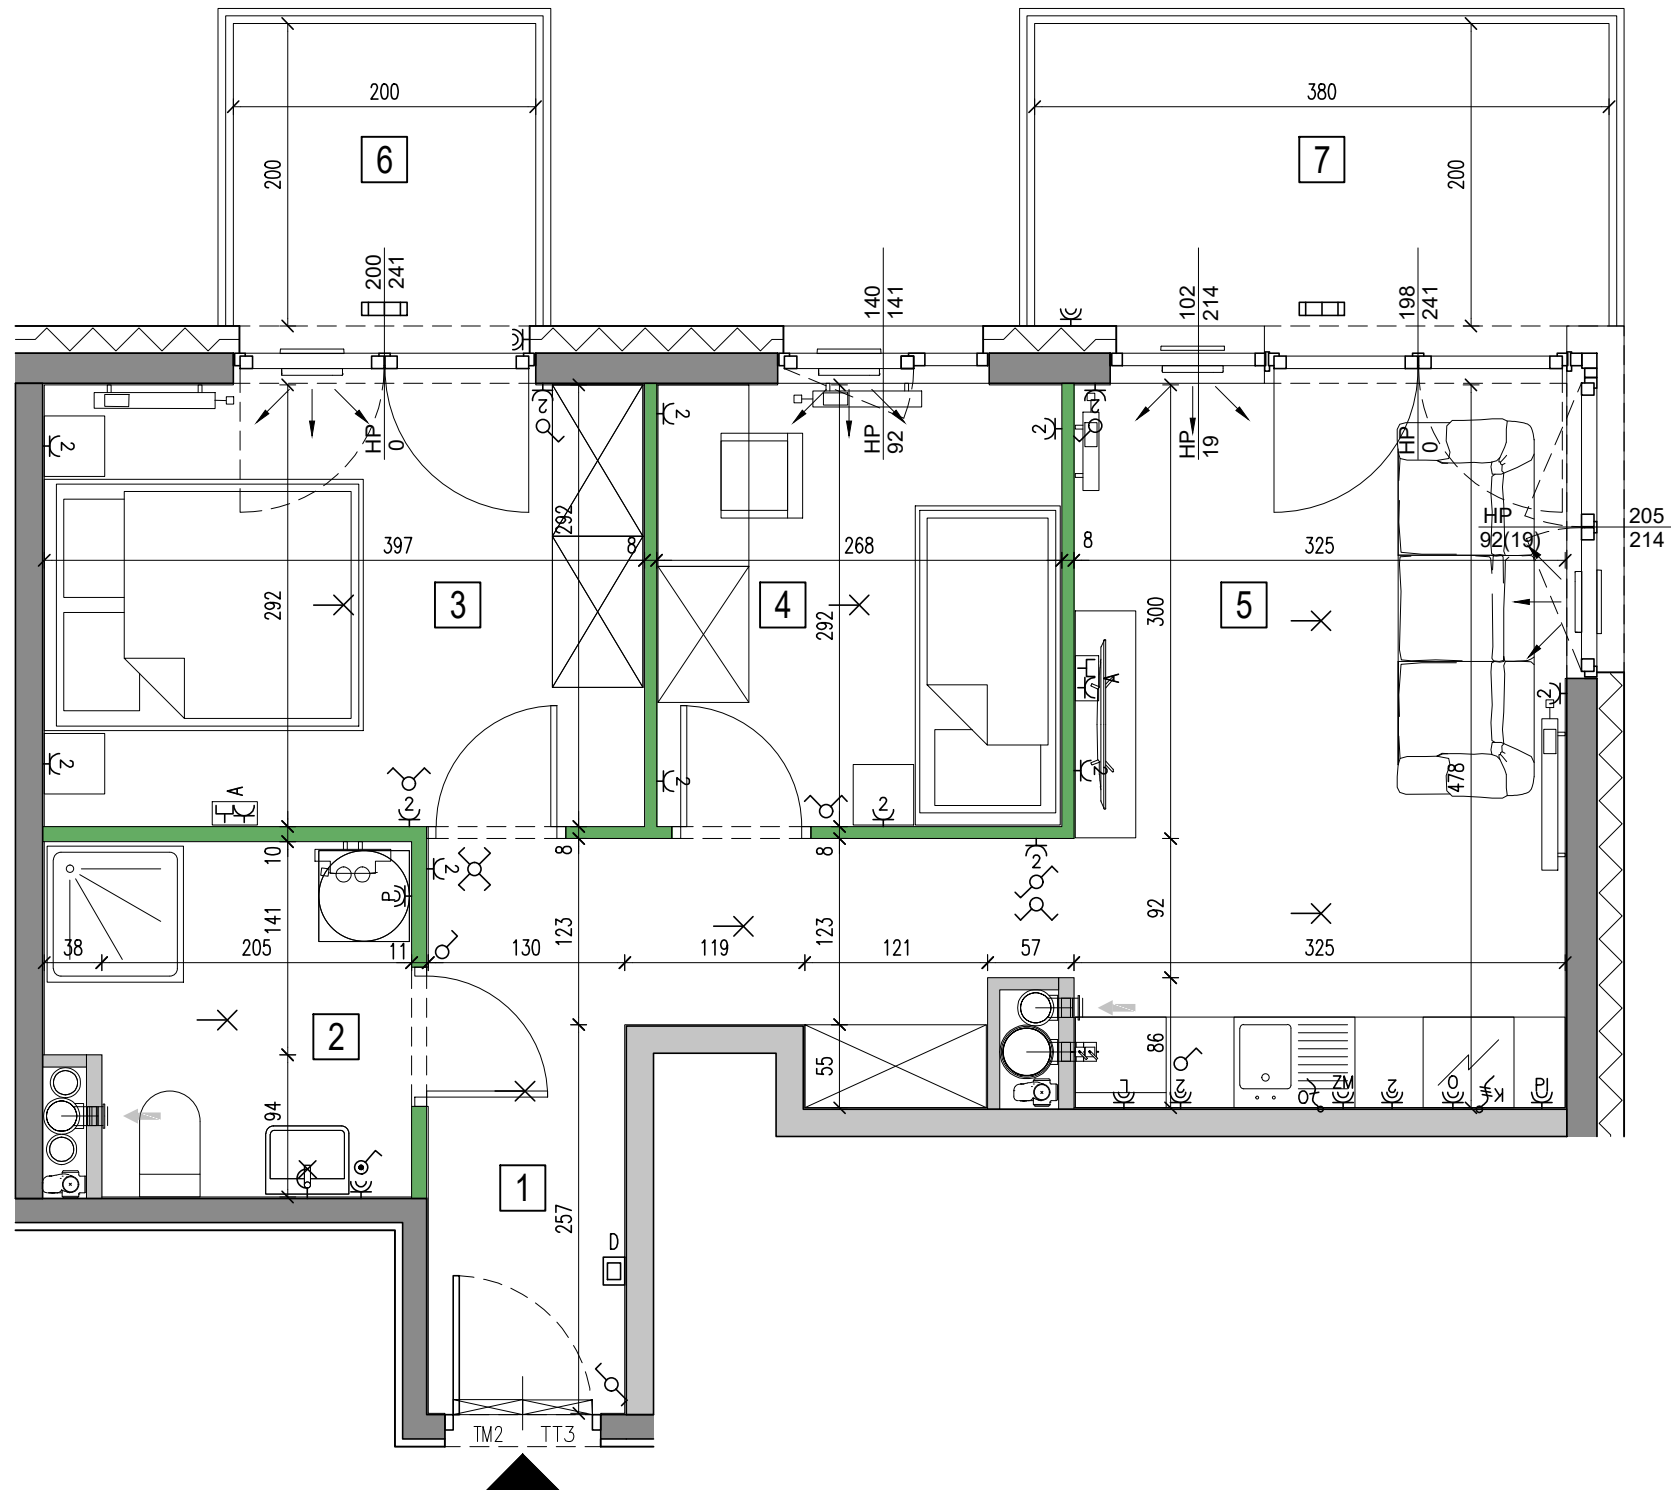

F2-A.02.01

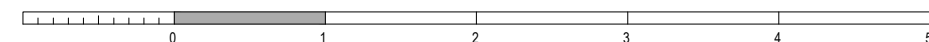

W SZYB WINDOWY	GRZEJNIK ŚCIENNY	TABLICE/ROZDZIELNICE ELEKTRYCZNE	ŁĄCZNIK INST. 1-BIEGUNOWY	GNIAZDO DO ZAS. PRALKI
ŚCIANY ŻELBETOWE	GRZEJNIK ŁAZIENKOWY	WIDEODOMOFON	ŁĄCZNIK INST. SCHODOWY	GNIAZDO DO ZAS. ŁODÓWKI
ŚCIANY MUROWANE	PIONY WENTYLACYJNE:	OPRAWA OŚW. LED ZEWNĘTRZNA	ŁĄCZNIK INST. ŚWIECZNIKOWY	GNIAZDO DO ZAS. ZMYWARKI
ŚCIANY DEMONTOWALNE	- kuchnia / łazienka	PION KANALIZACJI	ŁĄCZNIK INST. KRZYŻOWY	GNIAZDO DO ZAS. PIEKARNIKA
NAWIEWNIK OKIENNY	okap kuchenny	ZAWÓR CZERPALNY W OGRODZIE	GNIAZDO POJEDYNCZE	GNIAZDO DO ZAS. OKAPU
NAWIEWNIK ŚCIENNY			GNIAZDO PODWÓJNE	WYPUST KABLOWY DO ZASILANIA KUCHNI
3 NUMER POMIESZCZENIA				

WYPUST KABLOWY DO ZASILANIA OŚWIETLENIA	OKNO PRZESUWNE
ZESTAW GNIAZD TYPU "A" (TV) 4x230V/16A, 1xRJ45, 1xRTV/SAT, h=0,30m	S - SZEROKOŚĆ OKNA
BALUSTRAŁA SZKLANA / STAŁOWA	H - WYSOKOŚĆ PODANA W ŚWIETLE MURU

OKNO BALKONOWE	OKNO NAROŻNE
OKNO Z PARAPETEM	HP - POZIOM PARAPETU / POZIOM
	ŚLEMENIA KWATERY NIETWIERNALNEJ

OKNO NAROŻNE	HP - POZIOM PARAPETU / POZIOM
	ŚLEMENIA KWATERY NIETWIERNALNEJ
	(WARTOŚĆ W NAWIASIE OZNACZA POZIOM ŚCIANKI PODOKIENNEJ)

KARTA KATALOGOWA JEST ZAŁĄCZNIKIEM DO UMOWY
Zgodnie z PN ISO 9836 1997, powierzchnia użytkowa lokalu jest obliczana w metrach kwadratowych z dokładnością do dwóch miejsc po przecinku, dla wymiarów lokalu w stanie wykończonym na poziomie podłogi. Wymiary podane są w stanie wykończonym. Wymiary, powierzchnie oraz rozmieszczenie instalacji (elektrycznej, sanitarnej) mogą ulec nieznaczным zmianom. Instalacje oraz urządzenia elektryczne, sanitarne i drzwi wewnętrzne nie stanowią wyposażenia lokalu. Przedstawiono przykładowe rozmieszczenie urządzeń sanitarnych i kuchennych. Podłoga pod posadzkę wykonaną ze szpilki. Na warstwy wykończeniowe podłóg przewidziano 2 cm. Zabrania się ingerencji w elementy nośne budynku oraz szachty instalacyjne.