

SŁONECZNA ARAKOWA

ZAMIENIE

SPRZEDAŻ:



BIURO CENTRALNE
AL. NIEPODLEGŁOŚCI 54, 02-626 WARSZAWA
www.makdom.pl

INWESTOR:

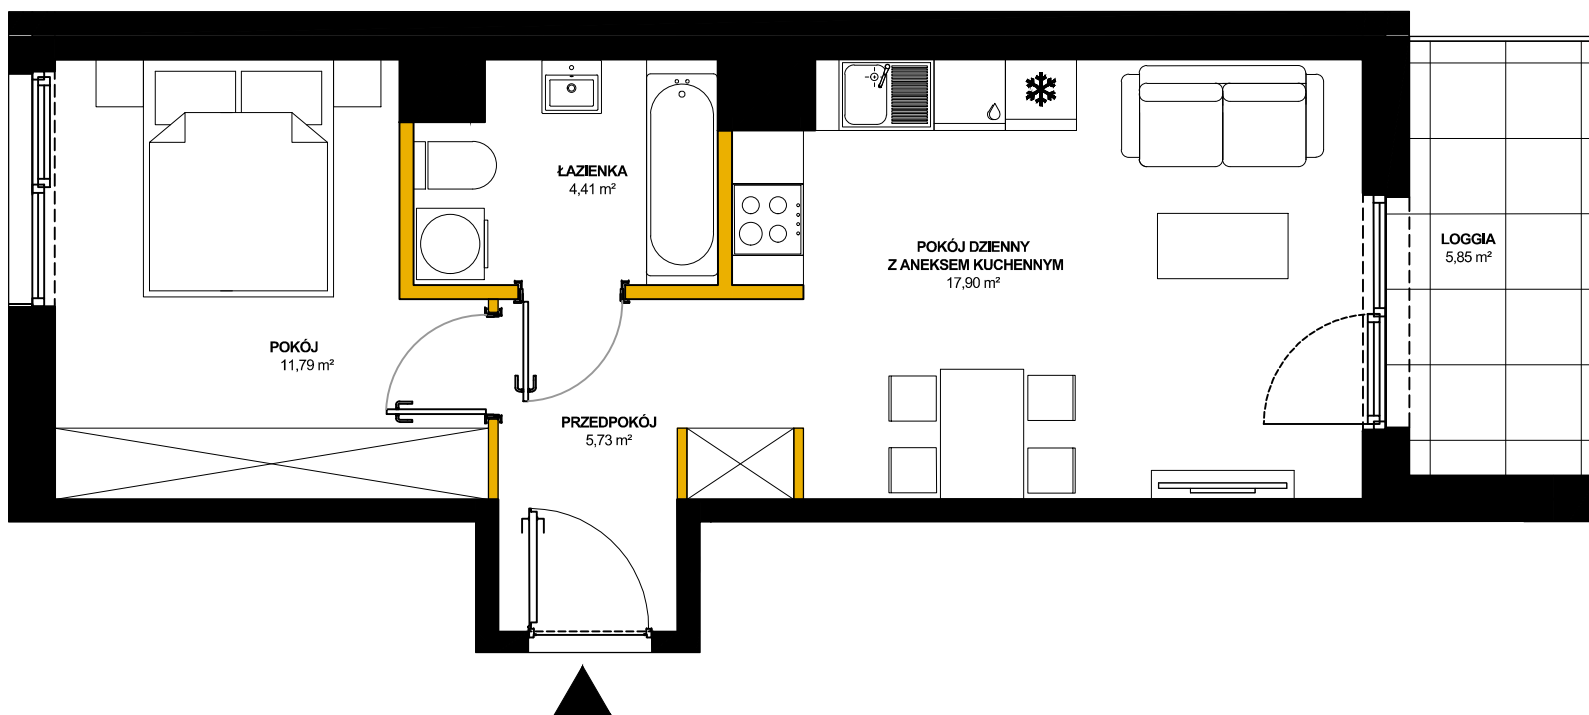
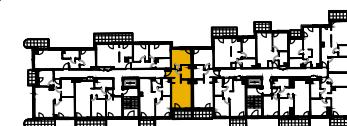
MD-WZA sp. z o.o.

PROJEKTANT:






 
UL. MADALIŃSKIEGO 2D, 02-513 WARSZAWA
TEL. 8565034, 8565036, FAX 8565043,
E-MAIL: wadeco@wadeco.pl

SCHEMAT KONDYGNACJI



LEGENDA :

 ŚCIANA DZIAŁOWA NADAJĄCA SIĘ DO DEMONTAŻU
 ŚCIANY NOŚNE I TRWAŁE NIENADAJĄCE SIĘ DO DEMONTARZU

 OKNO OTWIERANE
 OKNO STAŁE

UWAGI :

1. POWIERZCHNIE UŻYTKOWĄ POMIESZCZEŃ POLICZONO WG NORMY PN-ISO 9836.
2. WSZYSTKIE WYMIARY I POWIERZCHNIE PODANO NA PODSTAWIE PROJEKTU WYKONAWCZEGO, ŚCIANY W STANIE WYKOŃCZENIOWYM
3. PRZYJĘTO TYNK GRUBOŚCI 1,5 CM.
4. KARTA KATALOGOWA POKAZUJE PRZYKŁADOWĄ ARANŻACJĘ

NUMER MIESZKANIA	41
PIĘTRO	PIĘTRO 2
BUDYNEK	1
KLATKA	B

MIESZKANIE

2 POKOJOWE

POWIERZCHNIA MIESZKANIA

39,83m²

DATA SPORZĄDZENIA:

18.09.2024

SKALA RYSUNKU

0 1 2 3m