


Południe Vita.

nr F1.03.32



Powierzchnia **100,09 m²**

Piętro **3**

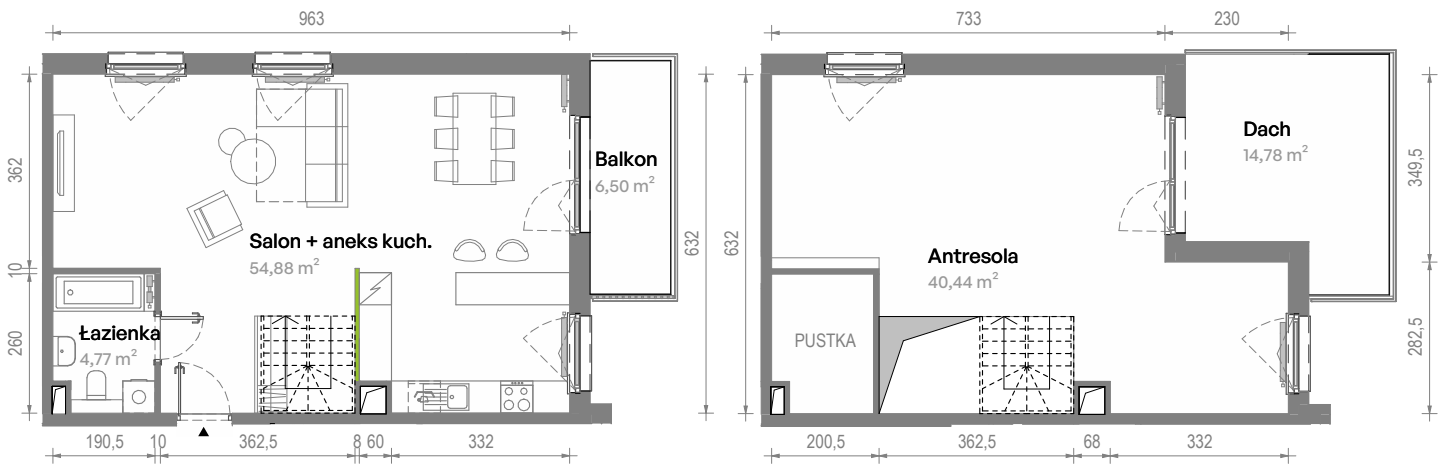

Aranżacja mieszkania jest przykładowa.
Podano orientacyjne wymiary pomieszczeń.

Powierzchnia **użytkowa**

Rzut kondygnacji **Piętro 3**

Plan osiedla **Budynek F1**

Salon + aneks kuch.	54,88 m ²
Łazienka	4,77 m ²
Antresola	40,44 m ²
Razem	100,09 m²
+ Balkon	6,50 m ²
+ Dach	14,78 m ²

U nas nigdy nie płacisz za powierzchnię pod ścianami działowymi

