




apartamenty
opolska



Mieszkanie
M.53

Liczba pokoi
2

Piętro
9

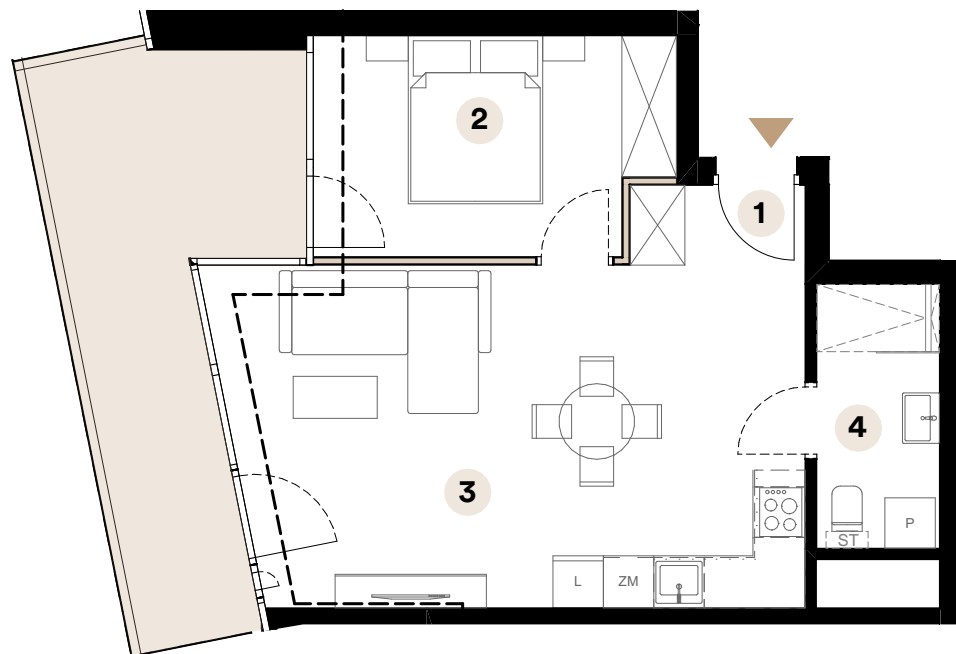

Powierzchnia użytkowa


45,17 m²

1 Przedpokój	1,98 m ²
2 Sypialnia	10,75 m ²
3 Salon z aneksem kuchennym	27,86 m ²
4 Łazienka	4,58 m ²

Powierzchnia balkonu

15,64 m²

Umiejscowienie mieszkania na kondygnacji

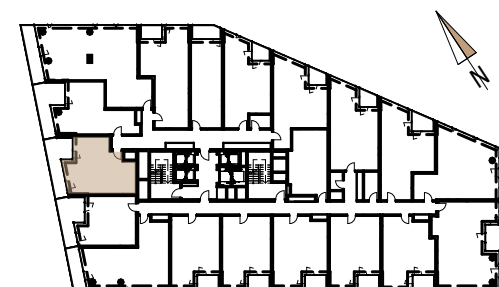

ul. Opolska

Skala 1:90



■ Ściany działowe

Biuro sprzedaży

ul. Opolska 40
40-084 Katowice

katowice@trustinvestment.pl

+48 600 700 713

www.o27.pl

Powierzchnie pomieszczeń zgodnie z Polską Normą PN - ISO 9836:2022:07. Niniejsza karta katalogowa przedstawia przykładową aranżację mieszkania.