
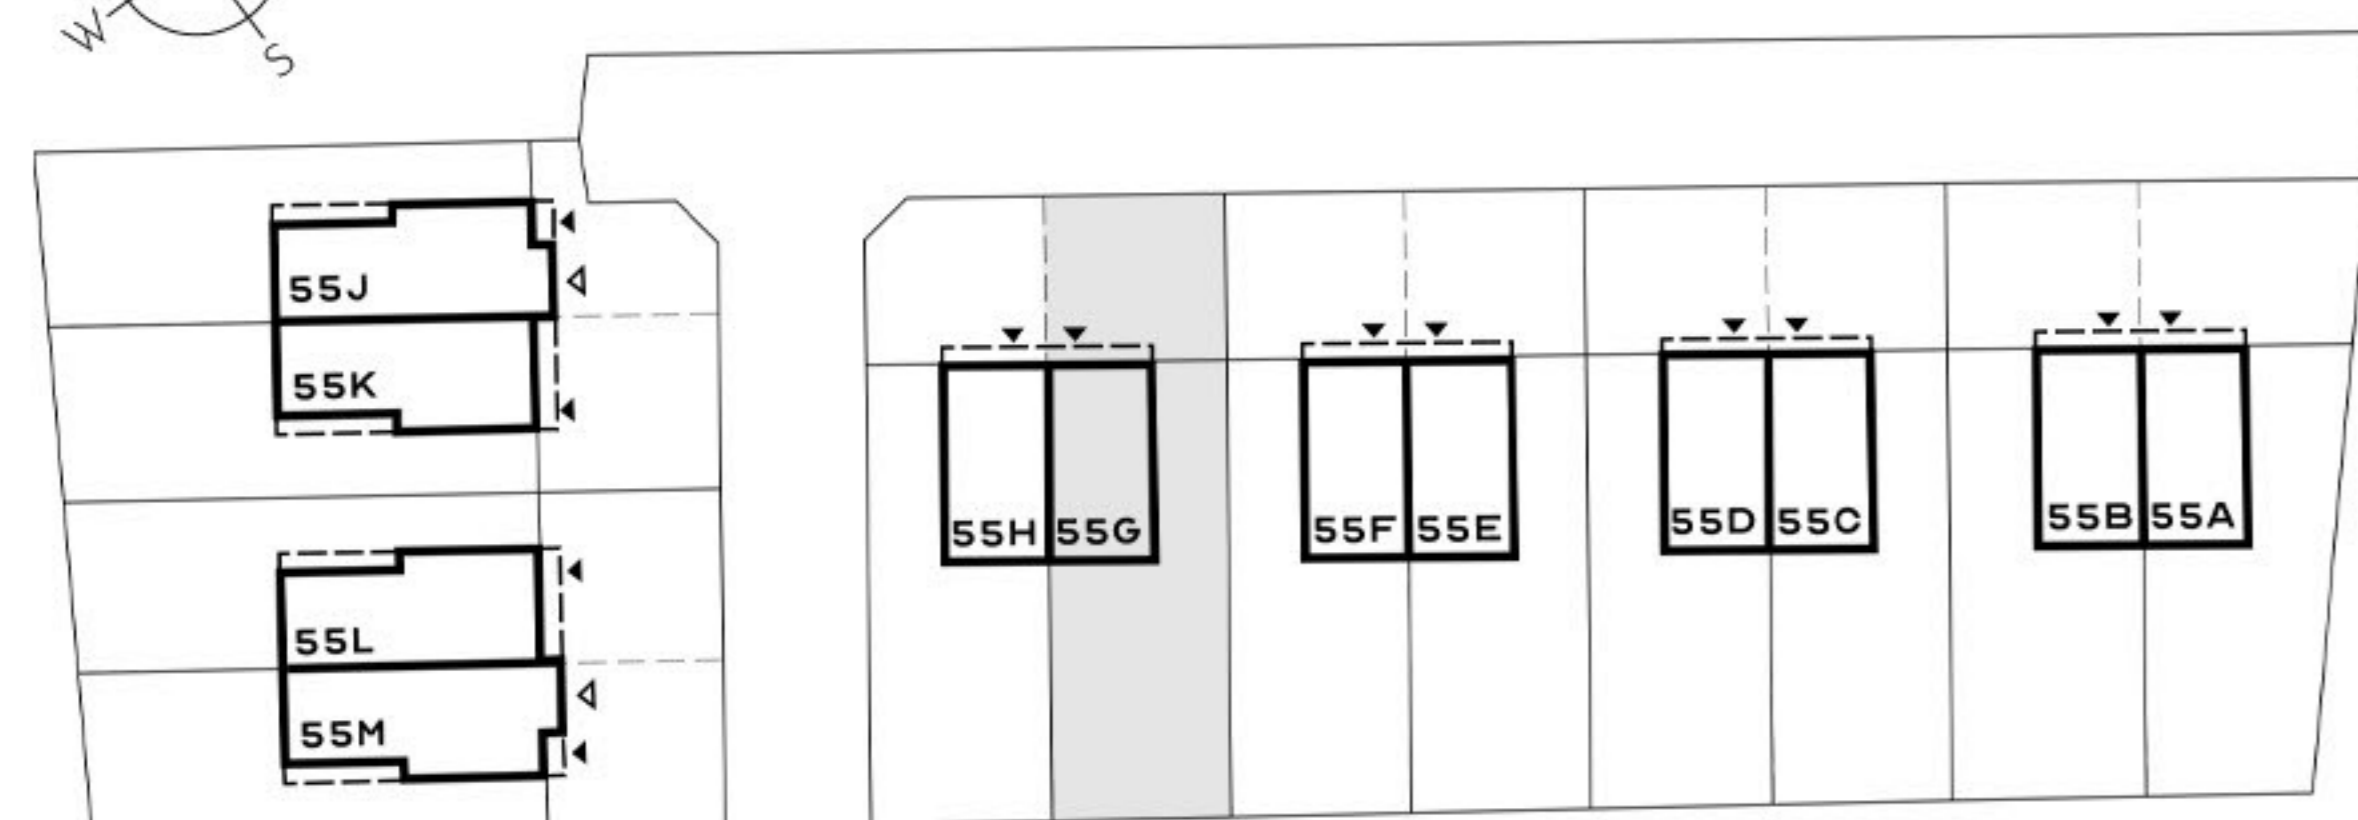


LOKALIZACJA: UL. STRAŻACKA, WROCŁAW

NUMER LOKALU: **55G**

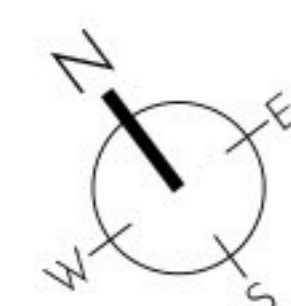

PARTER

STREFA DZIENNA	31,73 m ²
PRZEDPOKÓJ	3,86 m ²
POM. POMOCNICZE	5,24 m ²
ŁAZIENKA	4,75 m ²
45,58 m²	

PIETRO

POKÓJ 1	12,64 m ²
POKÓJ 2	9,79 m ²
ŁAZIENKA	4,85 m ²
POKÓJ 3	14,91 m ²
KORYTARZ	7,36 m ²
49,55 m²	

POWIERZCHNIA LOKALU 95,13 m²

POWIERZCHNIA DZIAŁKI
POWIERZCHNIA OGRODU **95,19 m²**

334,72 m²

WYSOKOŚĆ PARTERU **138,37 m²**

WYSOKOŚĆ PIĘTRA

